



AGENTUR CHRISTIAN ENGEL

ALTER GUTSHOF 10
17039 WOGGERSIN
GERMANY

F +49 173 245 99 88

mail@ed121.com
www.ed121.com

Firmen Stempel

Projekt

**FAHRRAD -
SPIELPLATZ
NB**

Kulturpark/ Otto-Vitense-Weg
17033 Neubrandenburg
Mecklenburg-Vorpommern

SEITENTITEL

**FAHRRAD -
SPIELPLATZ
LAGEPLAN**

- Genehmigungsplanung -

BESCHREIBUNG

Die Fläche liegt nördlich der
Stadthalle von Neubrandenburg
und südlich des Tiergehege.

In unmittelbarer Nähe befindet sich
der Verkehrsgarten sowie Festplatz.

GPS KOORDINATEN

33384330.84 5934517.06

ENTFERNUNGEN

VERKEHRSGARTEN 160 m
FESTPLATZ 220 m
STADTHALLE 140 m
TOLLESENSEE 320 m

Datum 27.03.2023

Maßstab 1 : 100

Seite 1 von 4

FS_NB_05




AGENTUR CHRISTIAN ENGEL

ALTER GUTSHOF 10
17039 WOGGERSIN
GERMANY

F +49 173 245 99 88

mail@ed121.com
www.ed121.com

Firmen Stempel

 

Projekt

**FAHRRAD
SPIELPLATZ
NB**

Kulturpark/ Otto-Vitense-Weg
17033 Neubrandenburg
Mecklenburg-Vorpommern

SEITENTITEL

**FAHRRAD
SPIELPLATZ
ELEMENTE-
DETAILS**

- Genehmigungsplanung -

ELEMENTE


- 1 ...ANLIEGERKURVE
- 2 EINZELWELLE
- 3 TISCH
- 4 DOPPELWELLE
- 5 TREPPENWELLE
- 6 TISCHSPRUNG

Datum 27.03.2023

Maßstab 1 : 100

Seite 2 von 4

FS_NB_05

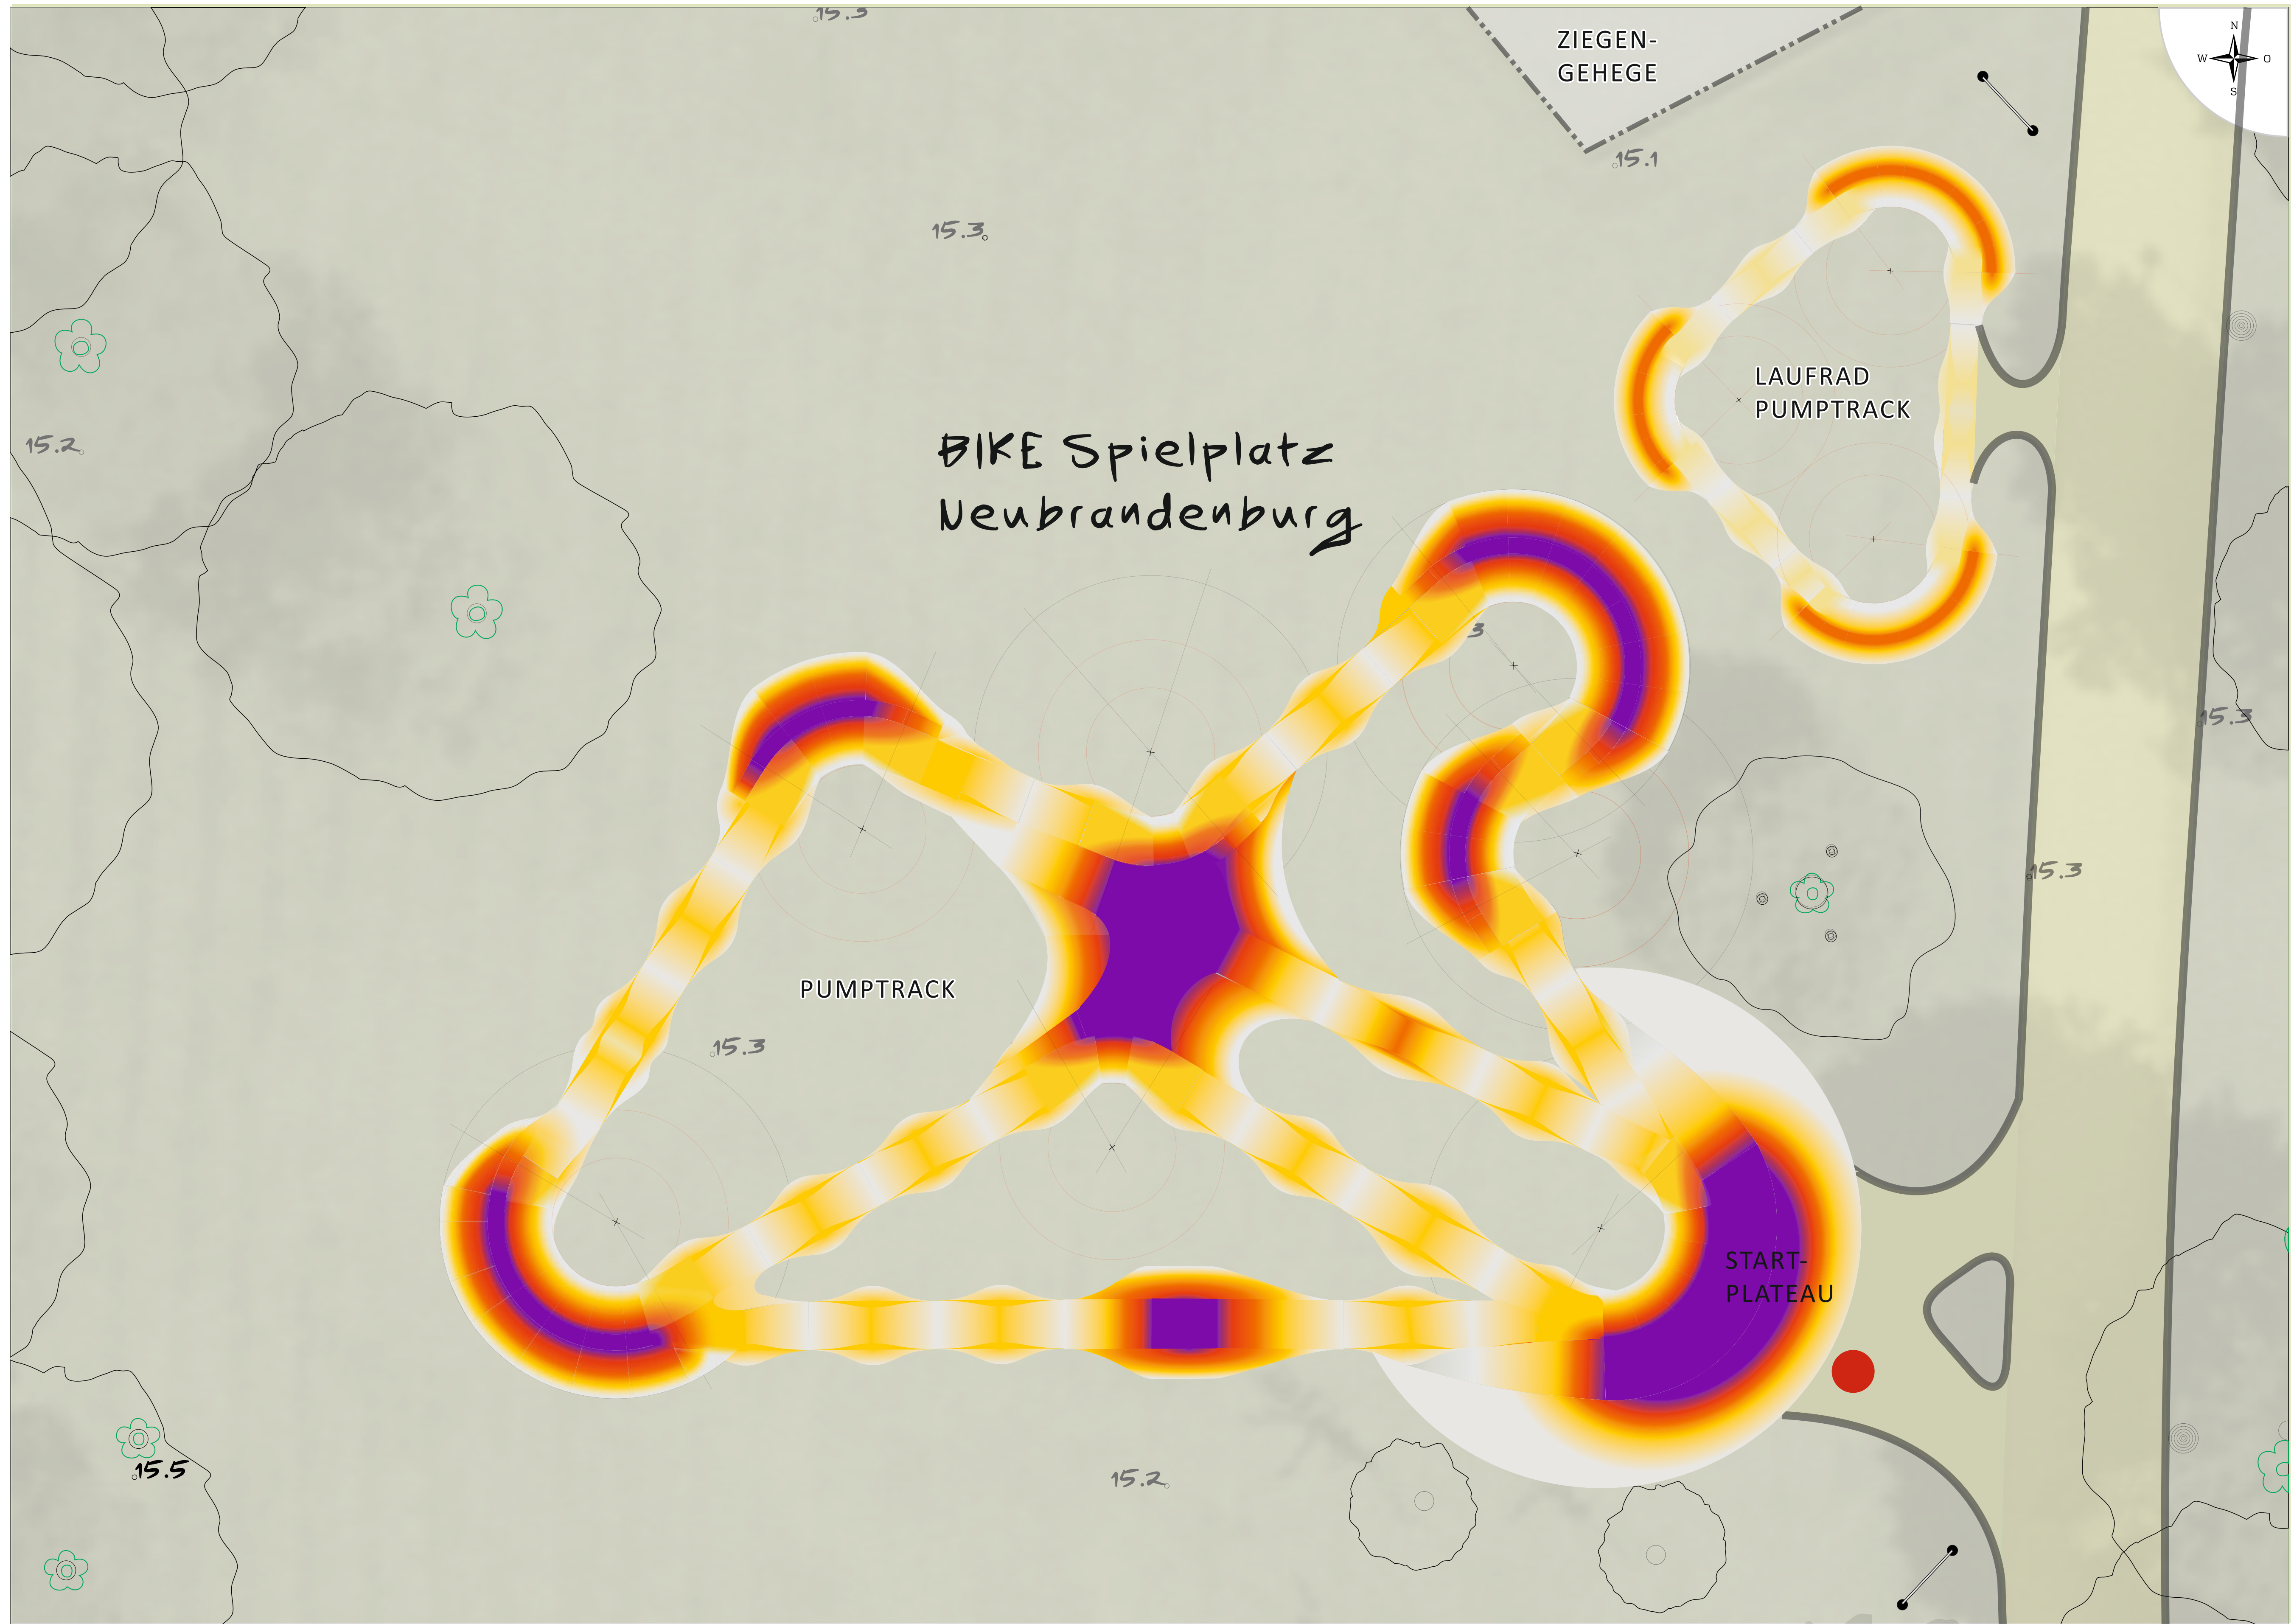

AGENTUR CHRISTIAN ENGEL

ALTER GUTSHOF 10
17039 WOGGERSIN
GERMANY

F +49 173 245 99 88

mail@ed121.com
www.ed121.com

Firmen Stempel

Projekt
**FAHRRAD
SPIELPLATZ
NB**

Kulturpark/ Otto-Vitense-Weg
17033 Neubrandenburg
Mecklenburg-Vorpommern

SEITENTITEL
**BIKE
SPIELPLATZ
ELEMENTE-
HÖHEN**
- Genehmigungsplanung -

HÖHENANGABEN IN CM

..... 0
..... 28
..... 40
..... 65
..... 90
.. 120


Datum 27.03.2023

Maßstab 1 : 100

Seite 3 von 4

FS_NB_05


1 ANLIEGERKURVE / BERM - PLAN TYP

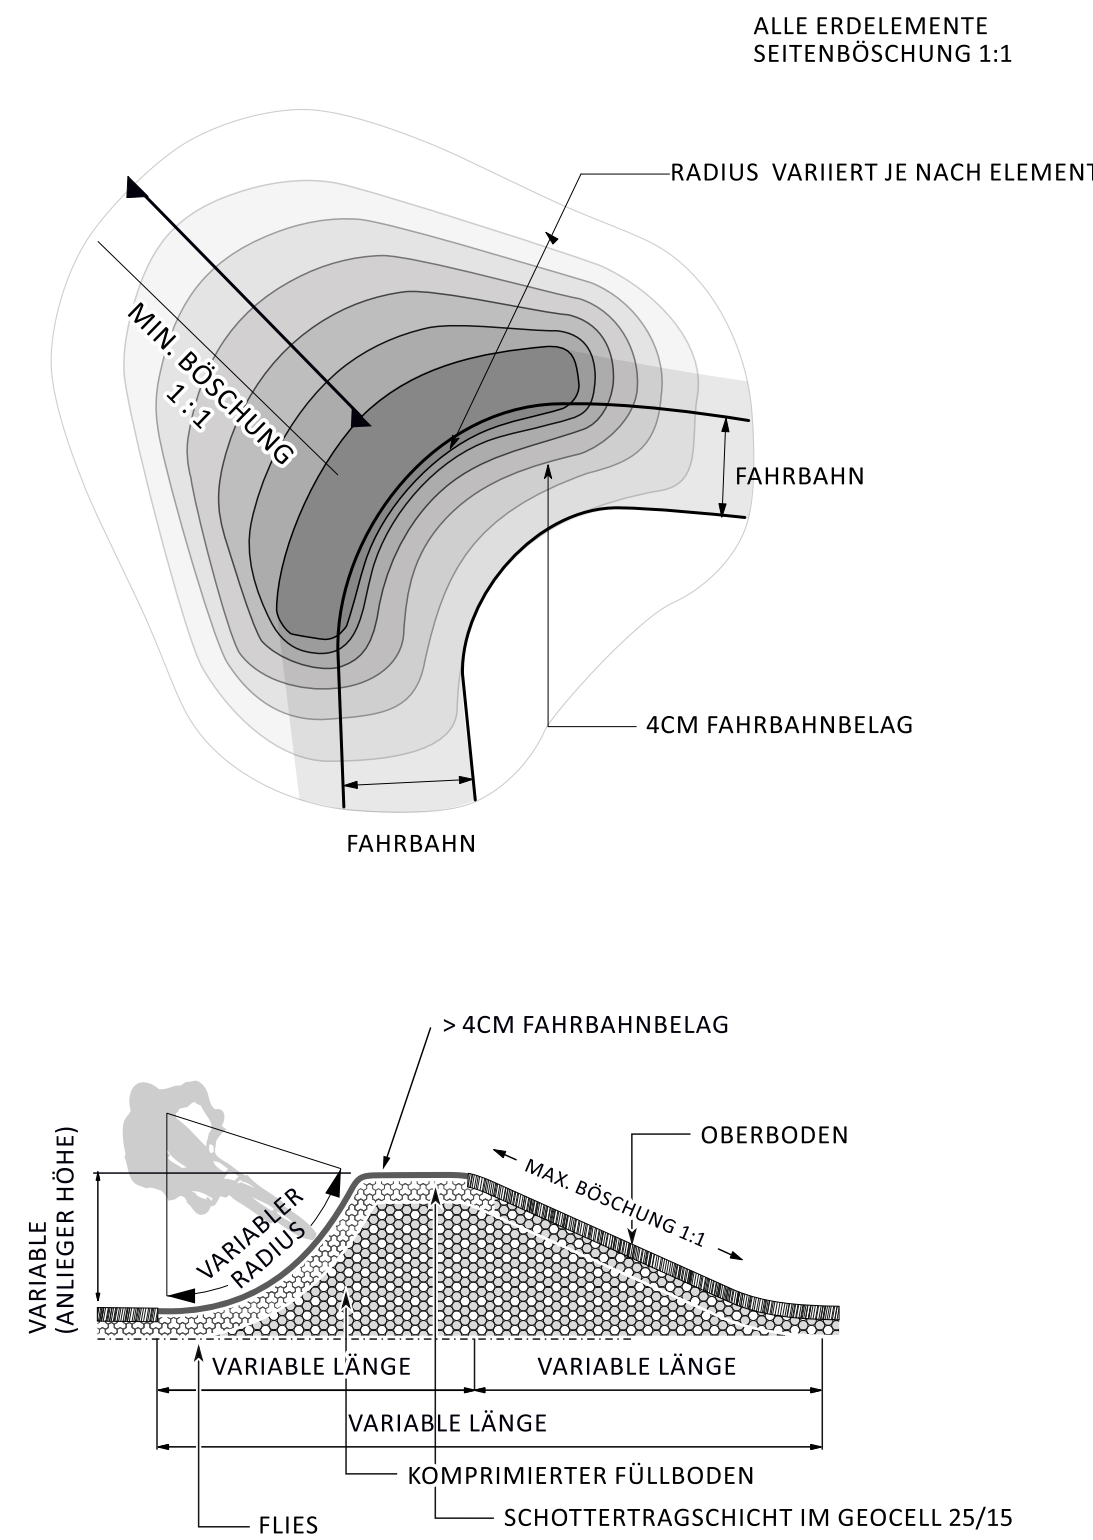

DRAUFSICHT

QUERSCHNITT


2 EINZELWELLE / SINGLE BUMP - PLAN TYP

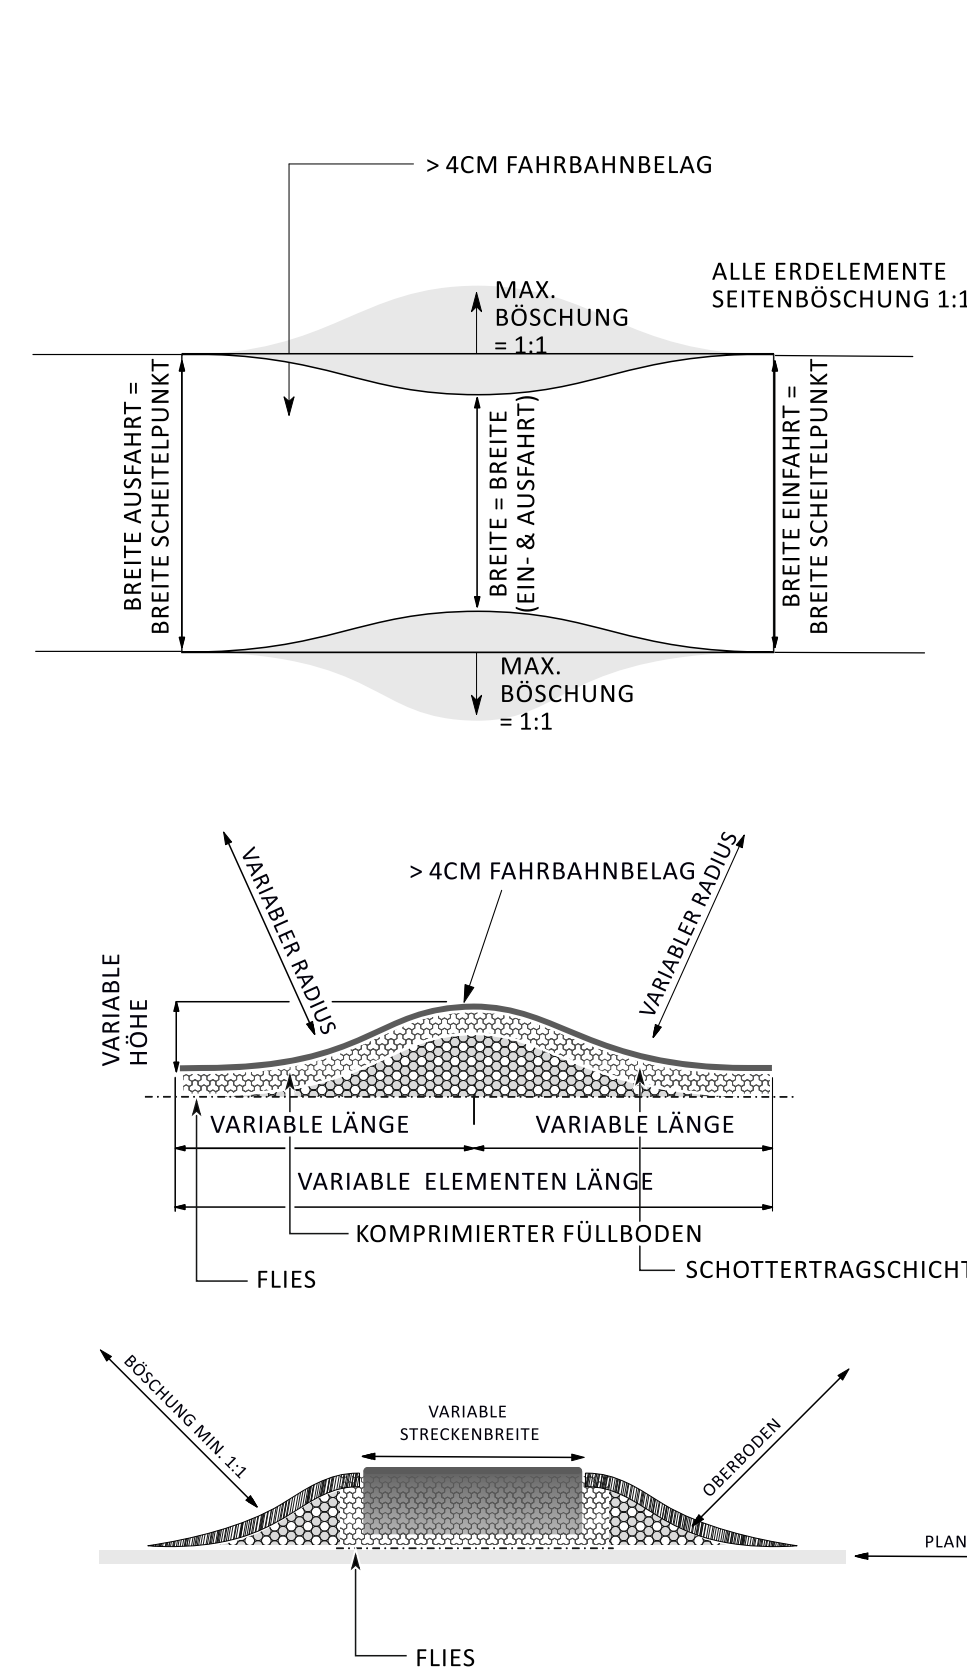

DRAUFSICHT

QUERSCHNITT


3 TISCH / TABLE TYP A

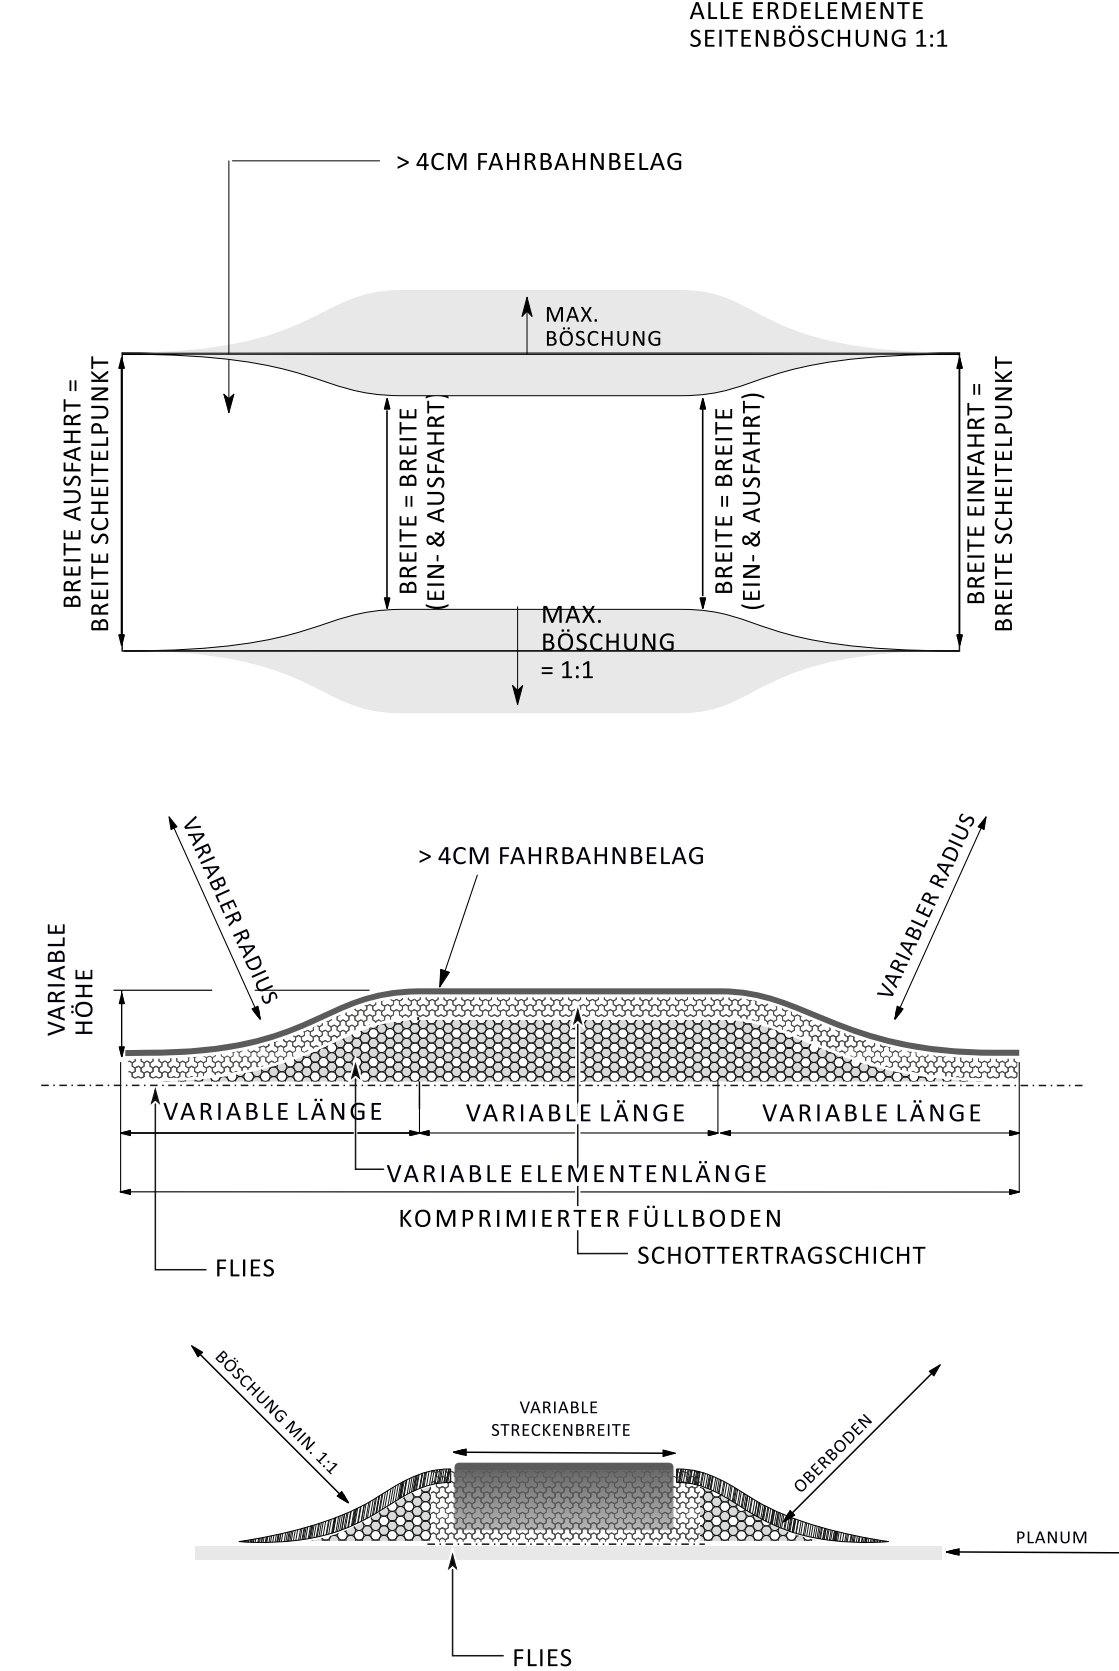

DRAUFSICHT

QUERSCHNITT


4 DOPPELWELLE / DOUBLE

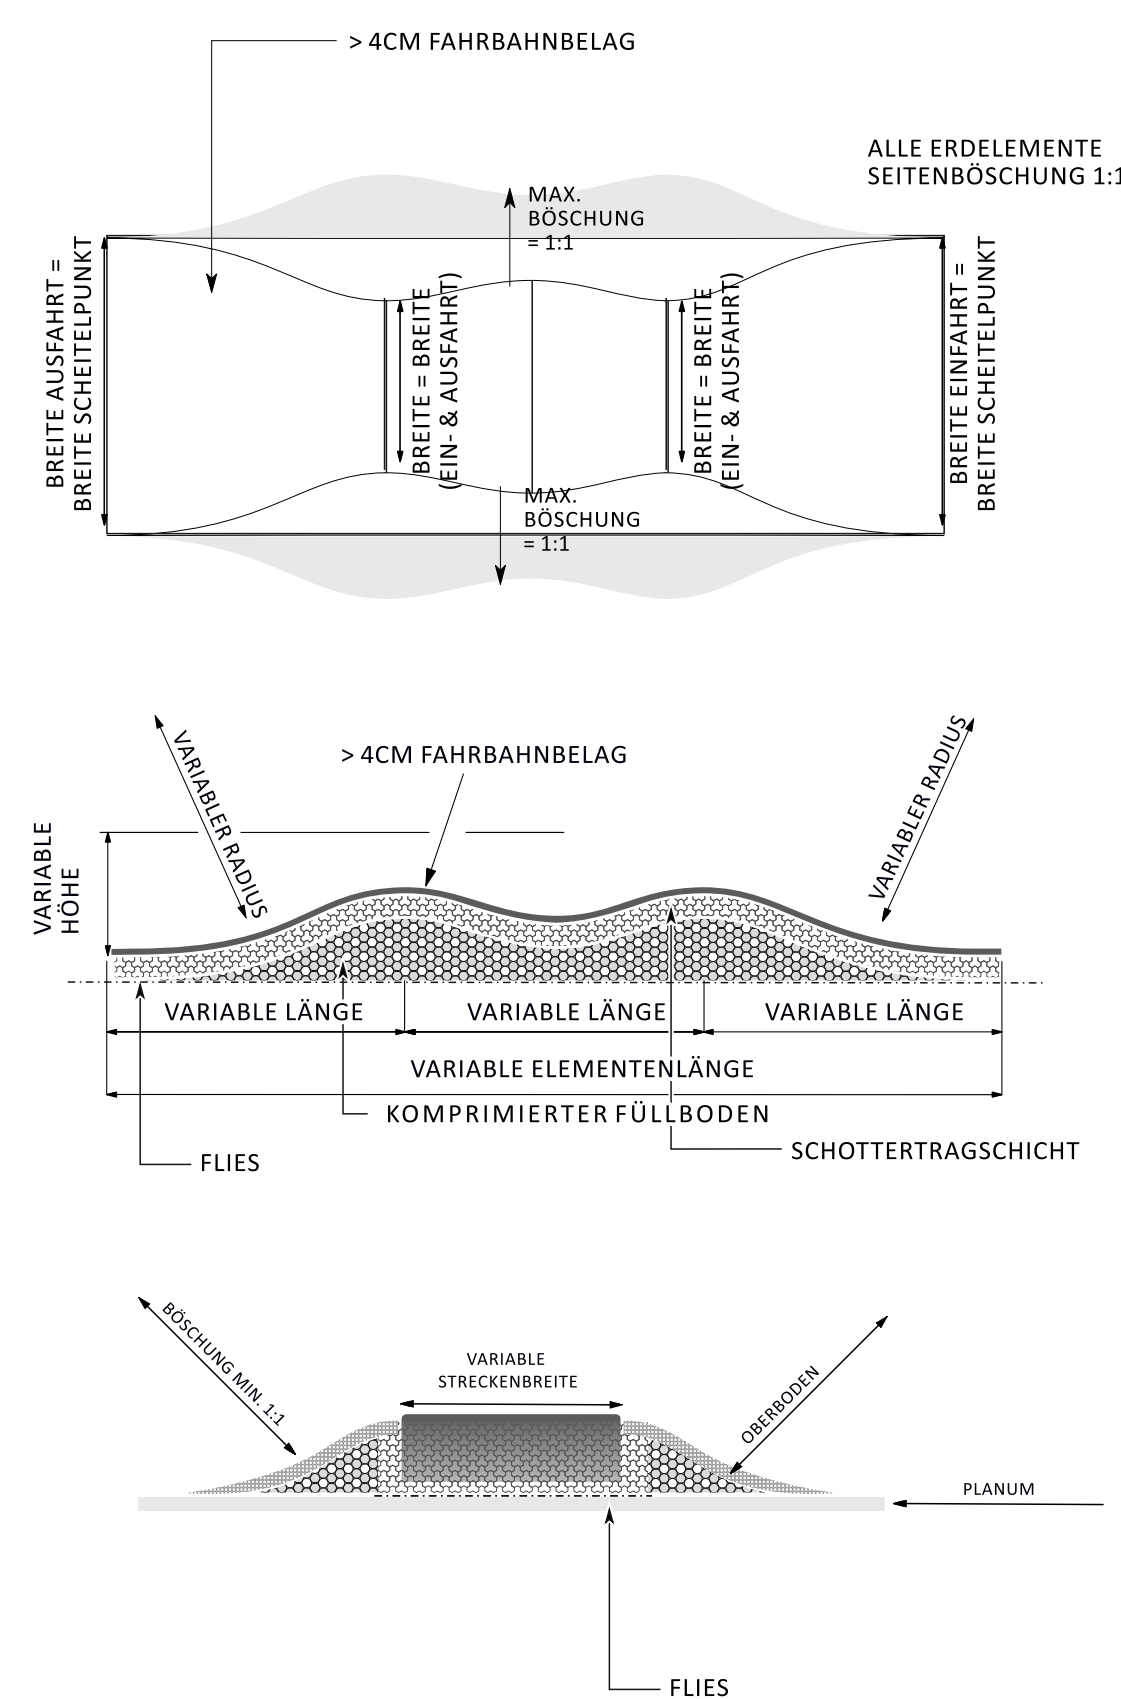

DRAUFSICHT

QUERSCHNITT


5 TREPPENWELLE / STEP UP & DOWN - PLAN TYP

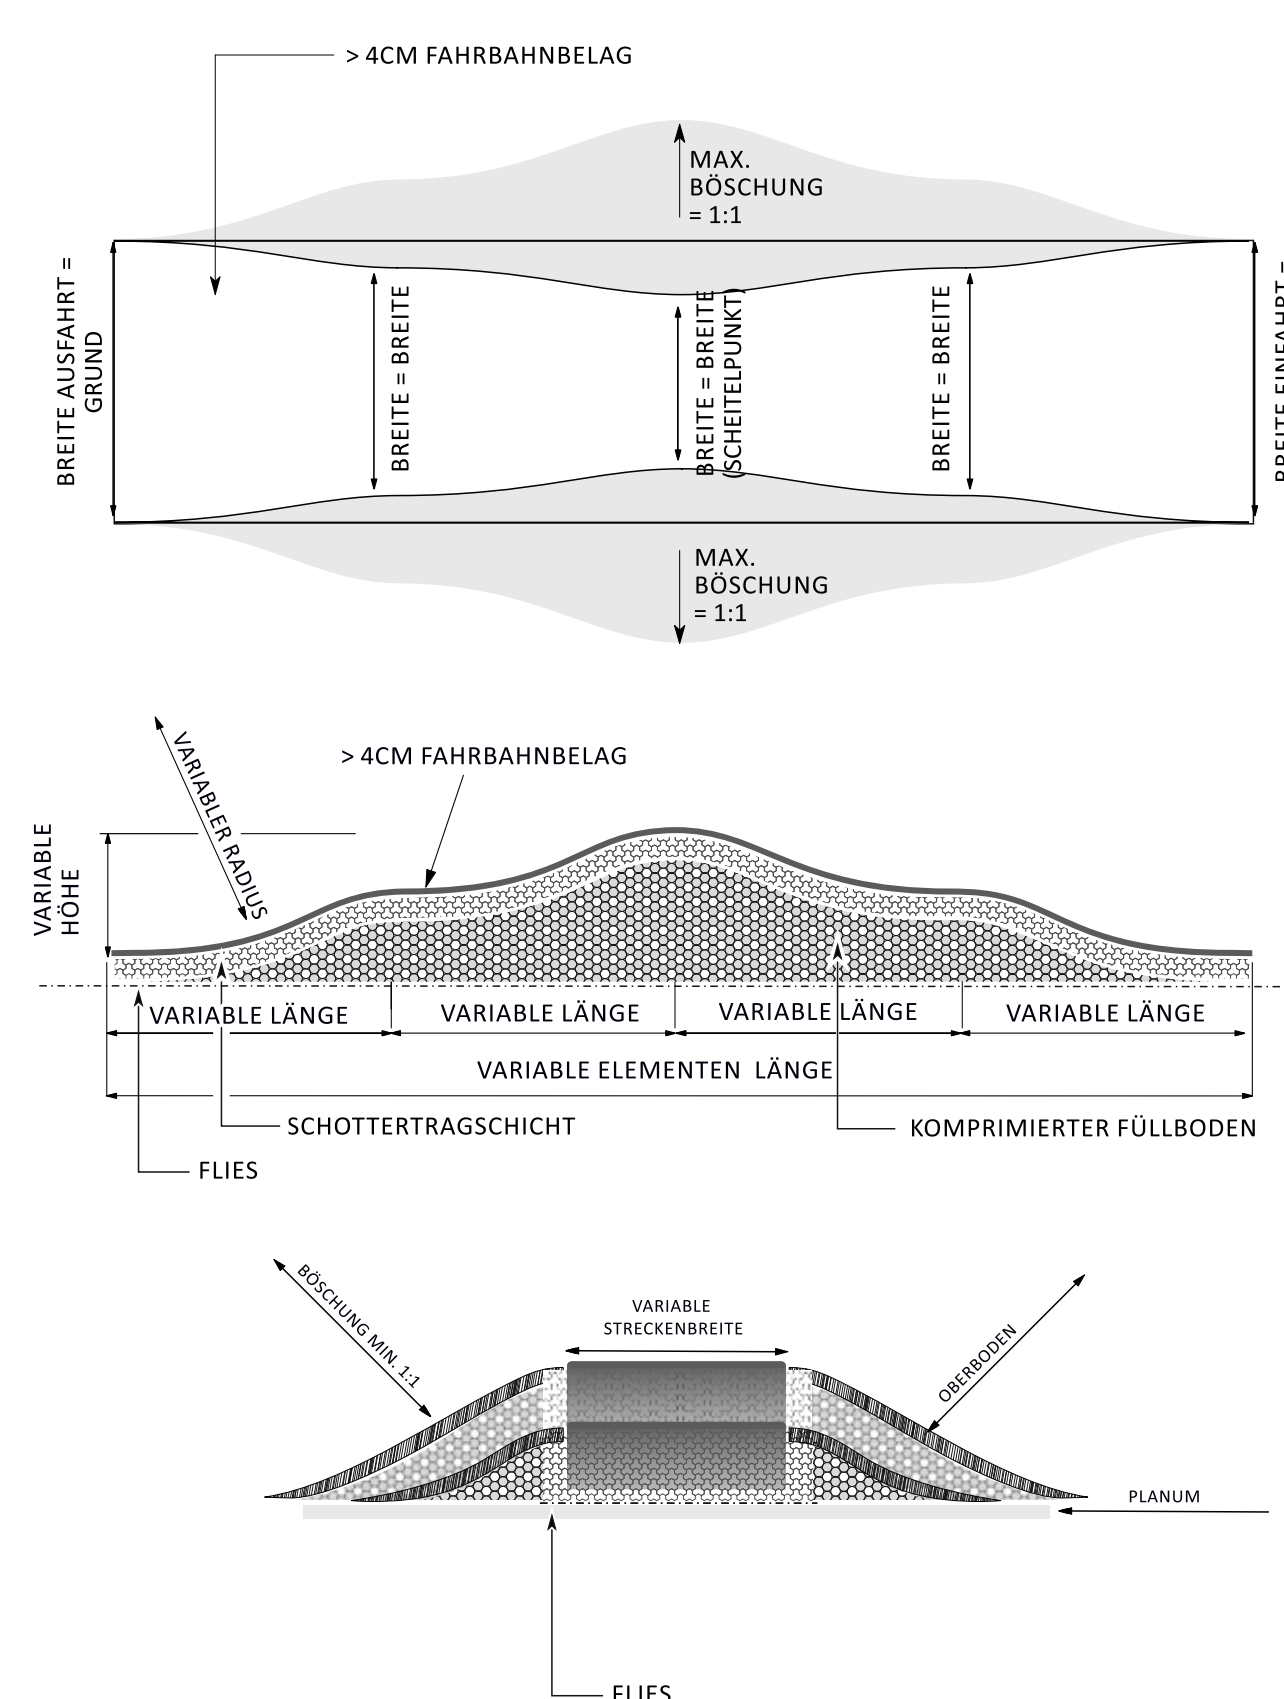

DRAUFSICHT

QUERSCHNITT

6 TISCHSPRUNG / TABLE JUMP - PLAN TYP

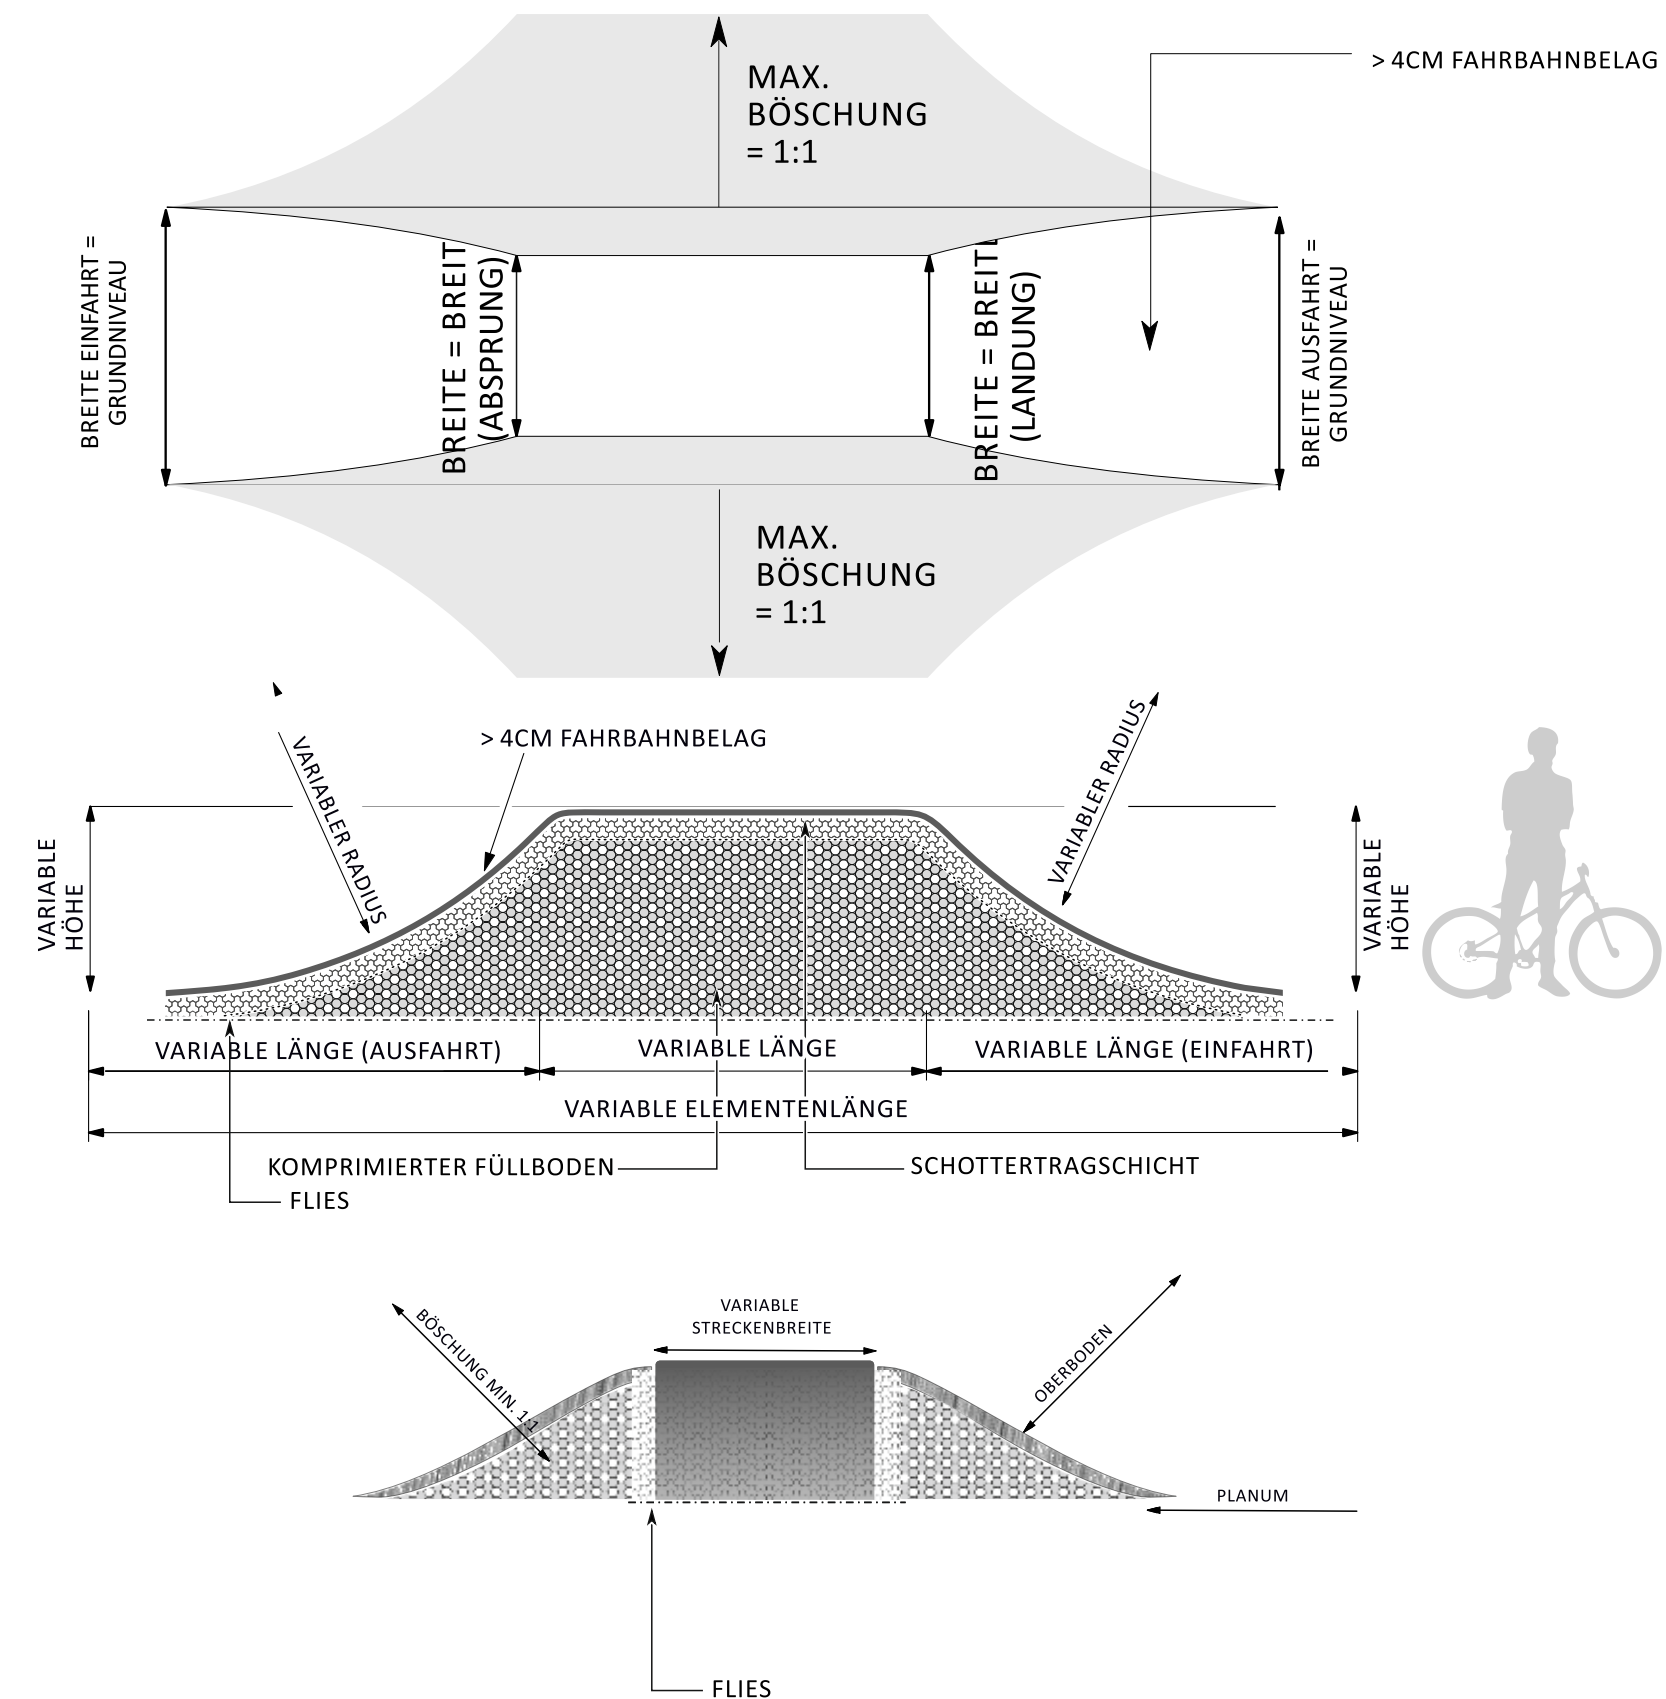

DRAUFSICHT

QUERSCHNITT

*ALLE ERDELEMENTE MINDESTENS SEITENBÖSCHUNG 1:1

AGENTUR CHRISTIAN ENGEL

ALTER GUTSHOF 10
17039 WOGGERSIN
GERMANY

F +49 173 245 99 88

mail@ed121.com
www.ed121.com

Firmen Stempel

Projekt

**FAHRRAD
SPIELPLATZ
NB**

Kulturpark/ Otto-Vitense-Weg
17033 Neubrandenburg
Mecklenburg-Vorpommern

SEITENTITEL

**FAHRRAD
SPIELPLATZ
ELEMENTE-
DETAILS**

- Genehmigungsplanung -

ELEMENTE

- 1 ...ANLIEGERKURVE
- 2 EINZELWELLE
- 3 TISCH
- 4 DOPPELWELLE
- 5 TREPPENWELLE
- 6 TISCHSPRUNG

Datum 27.03.2023

Maßstab 1 : 50

Seite 4 von 4

FS_NB_05