Anlage zur DS V 156

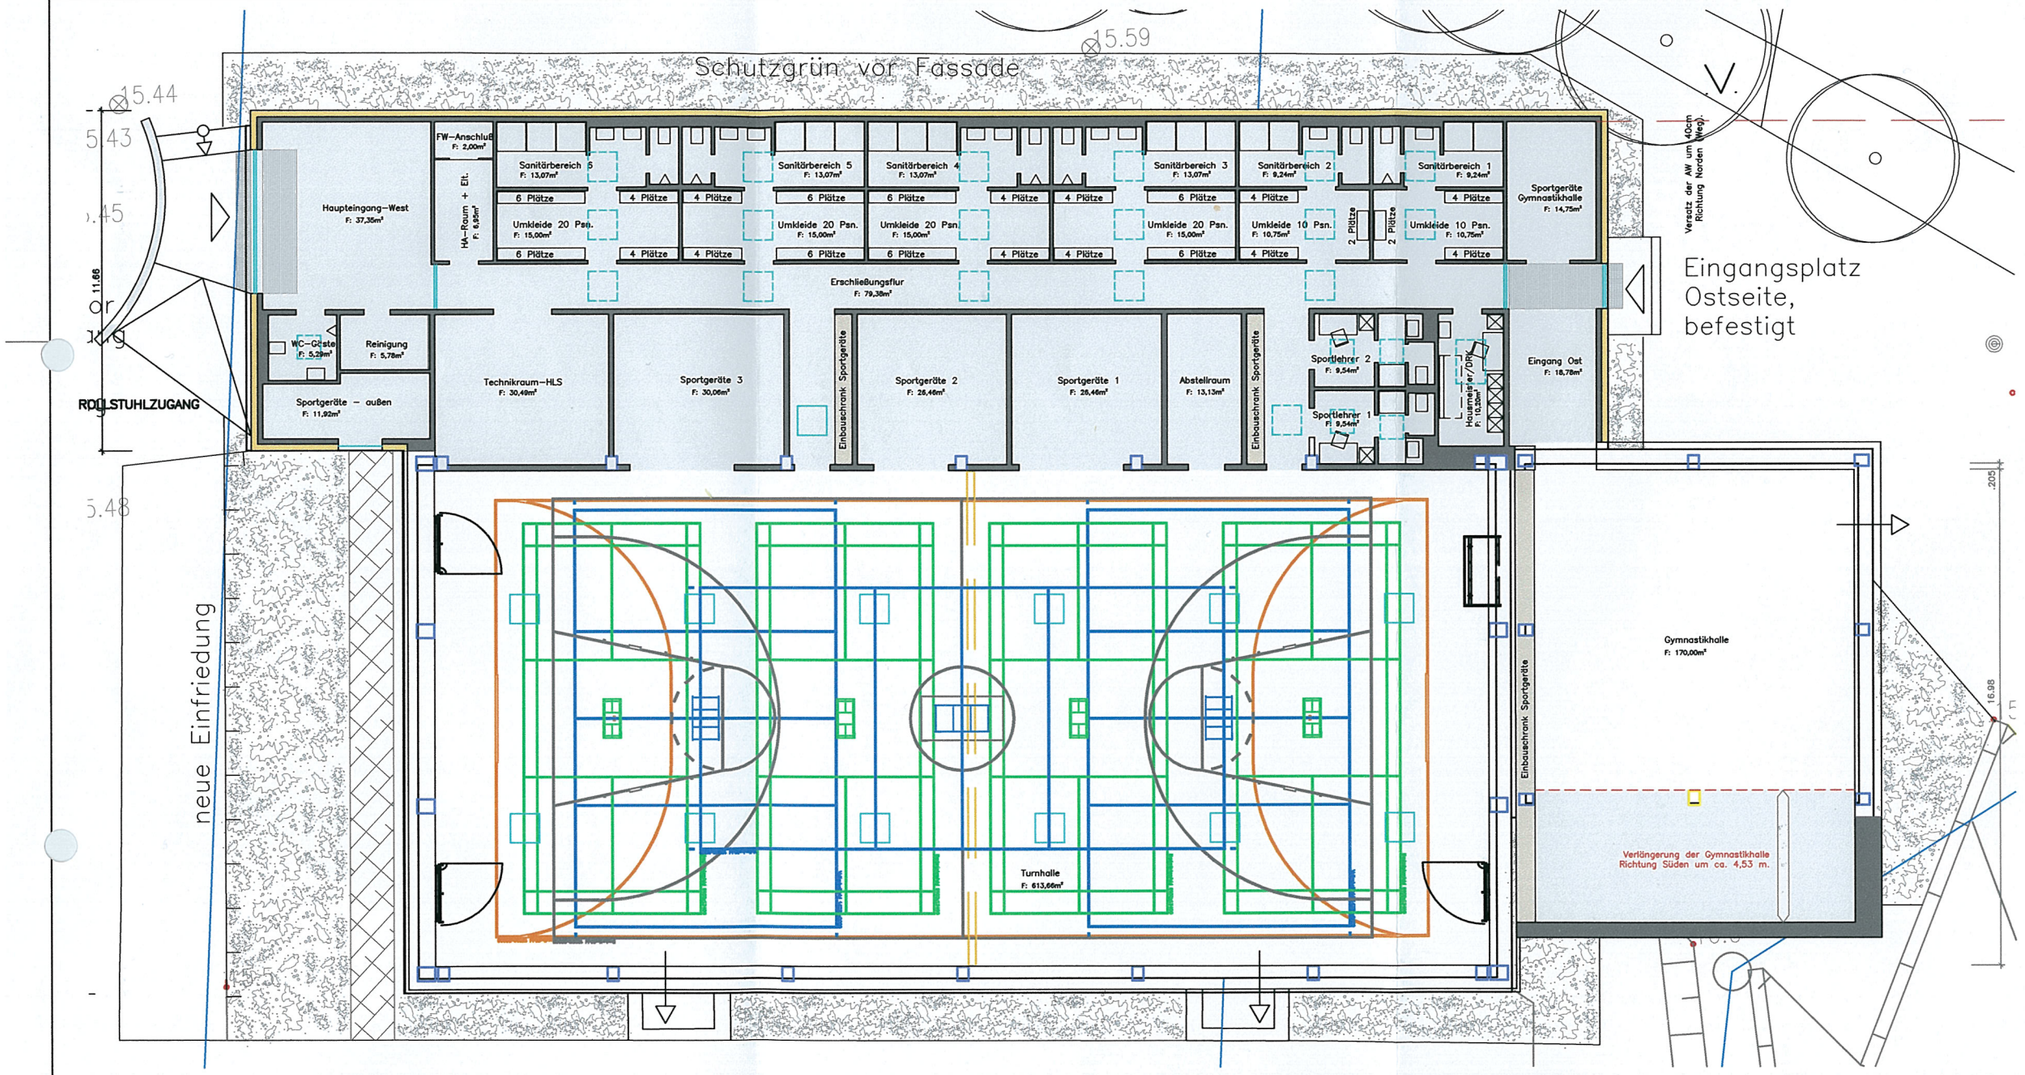


# Grundriss

**Maßstab 1:100**

Abbruch WBS 70-Trakt - dafür optimierter Neubau für Sanitärtrakt mit zusätzlichen Funktionseinheiten lt. AST (11/2009).

**Gymnastikhalle:** Kubaturvergrößerung um 400m³ BRI

**Sanitärtrakt:** Kubaturvergrößerung um 267m³ BRI

**Länge:** Die Länge des Sanitärtraktes von 46,53m ist zum ersten Entwurf gleich geblieben!

**Breite:** Versatz der nördlichen Längswand um 40 cm gegenüber dem ersten Entwurf!

**Höhe:** Gegenüber dem ersten Entwurf ist die Gebäudehöhe des Sanitärtraktes 50 cm größer --> Raumhöhe 3,10m (vorher 2,58m). Dadurch Einbau Lüftung im Gebäude möglich!

**Legende:**

- Wände (Mauerwerk/Stahlbeton)
- Stahlbeton–Pfeiler
- Wärmedämmverbundsystem an Sport– und Gymnastikhalle, bzw. hinterlüftete Vorsatzschale mit OSB–Platten und 10cm Mineralwolle 040 am Sanitärtrakt
- Grünflächen
- Wegeführung
- bestehende Bäume
- Bodendecker

objekt: SANIERUNG SPORTHALLE
17034 NEUBRANDENBURG . TRABERALLEE 20

darstg.: RAUMPROGRAMM - GEÄNDERTE AST
GRUNDRISS ERDGESCHOSS

auftraggeber / bauherr: EIGENBETRIEB IMMOBILIENMANAGEMENT
ABTEILUNG PROJEKTMANAGEMENT / TECHNIK
FRIEDRICH-ENGELS-RING 53 . 17033 NEUBRANDENBURG

| blatt-nr. | projekt-nr. | planungsphase | dateiname |
|---|---|---|---|
| V-02a | P/14/S/24/2009 | Vorplanung | V-02a_Grundr-Opt.dwg |
| | maßstab 1 : 100 | blatt-gr. 88/42 | datum 26.01.2010 |


architekturbüro günter heinz
hochbau und denkmalpflege
inhaber: klaus-dieter heinz, architekt
17034 neubrandenburg . wolgaster str. 11
fon 0395 - 43 0 99-0
fax 0395 - 43 0 99 33
http://www.agh-heinz.de
e-mail info@agh-heinz.de
eurofaktransfer 0395 43 0 99 85


K.-D. Heinz, Architekt | A. Kranich, bearbeiter | C. Behrens, zeichner | bauherr

# Turnhalle Traberallee