


VIER-TORE-STADT NEUBRANDENBURG

Bebauungsplan Nr. 113
„Am Neuen Tor/Turmstraße“

Übersichtsplan 2

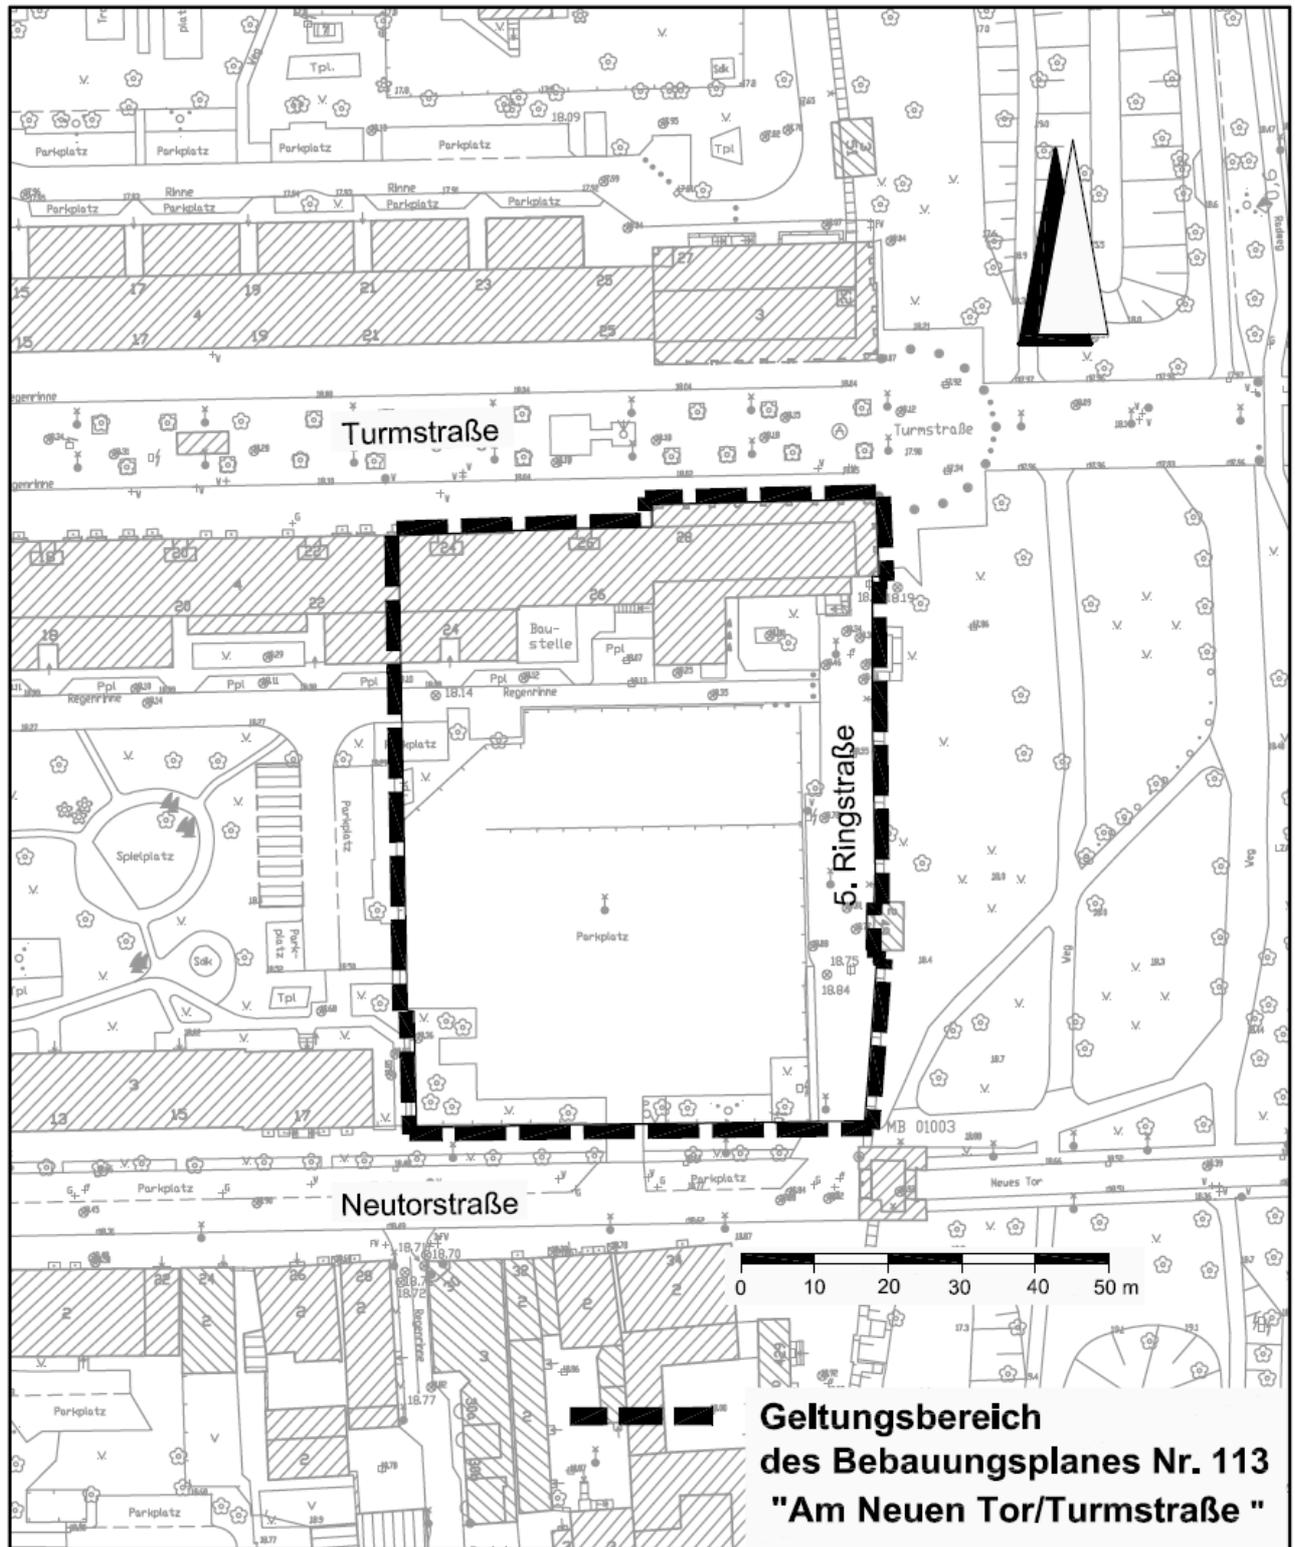

**Geltungsbereich
des Bebauungsplanes Nr. 113
"Am Neuen Tor/Turmstraße"**