

Anlage: Antrag



Abt. Stadtplanung	
Abl. Az.:	L
T	Eingang am: <del>B</del> RL
R	06. Sep. 2021
WVL	V
Antw.	F
Eing.-Nr.: 508	D h.

i.v.M.

Vier Tore Stadt Neubrandenburg

Neubrandenburg, 31.08.2021

Friedrich Engels Ring 53

17033 Neubrandenburg

z.H. Fr Brecht

Änderung der Planstraße A.2. im B Plan 65 Teilstück WA 1.2

Sehr geehrte Frau Brecht,

hiermit beantrage ich die Änderung der Planstraße A.2. im B Plan 65, welche als eine öffentliche Straße ausgewiesen ist.

Die Planstraße A.2 verläuft nur über mein Privatgrundstück und wurde bei der Planung als öffentliche Straße ausgelegt. Dieses habe ich leider erst nach der Fertigstellung des B Plans festgestellt. Es war auch nicht im B Plan zu erlesen, sondern nur auf der Karte als Ö gekennzeichnet.


Für diese Planstraße beantrage ich, Änderung auf Privatstraße.

Ich werde natürlich so wie mit den Stadtwerken abgesprochen, die Leitungsrechte für diesen Abschnitt Eintragen lassen.

Des Weiteren werde ich die Straße so bauen, wie es im B Plan vorgesehen ist, damit die Zufuhr von Krankenwagen und Müllentsorgung gewährleistet ist.

Mit freundlichen Grüßen




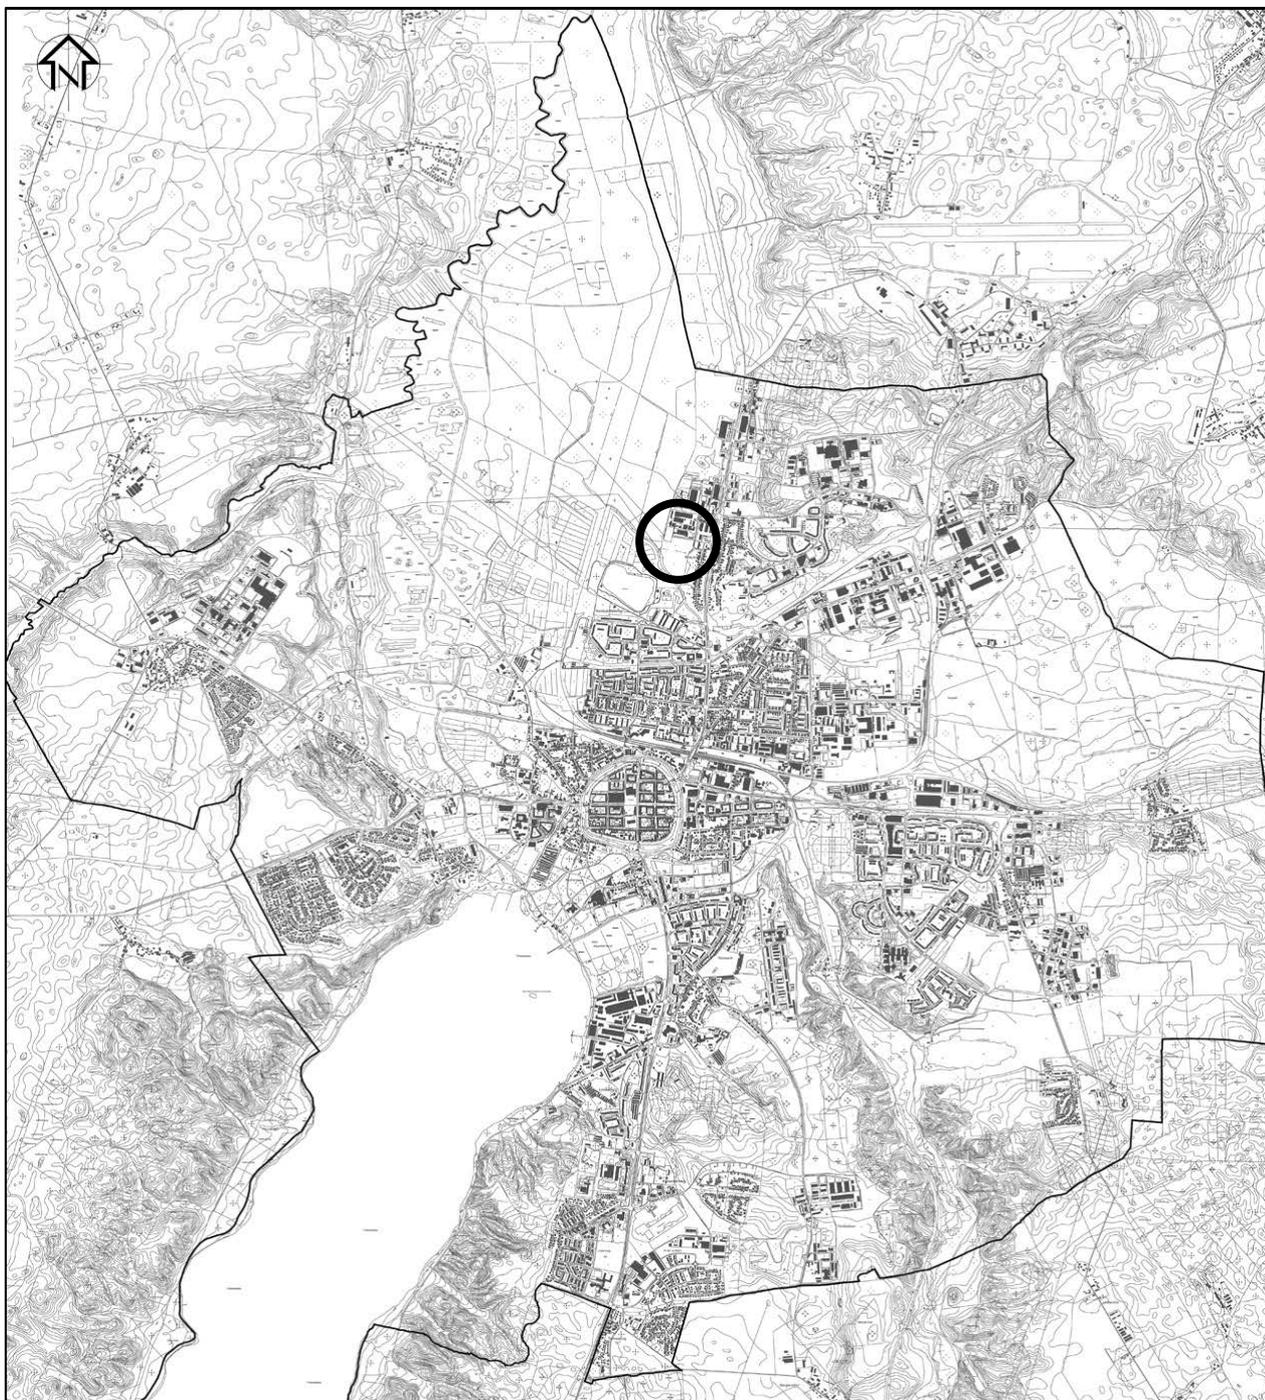

# Vier-Tore-Stadt Neubrandenburg

Beantragte Änderung des  
Bebauungsplanes Nr. 65 „Gerstenstraße“

# Übersichtsplan 2

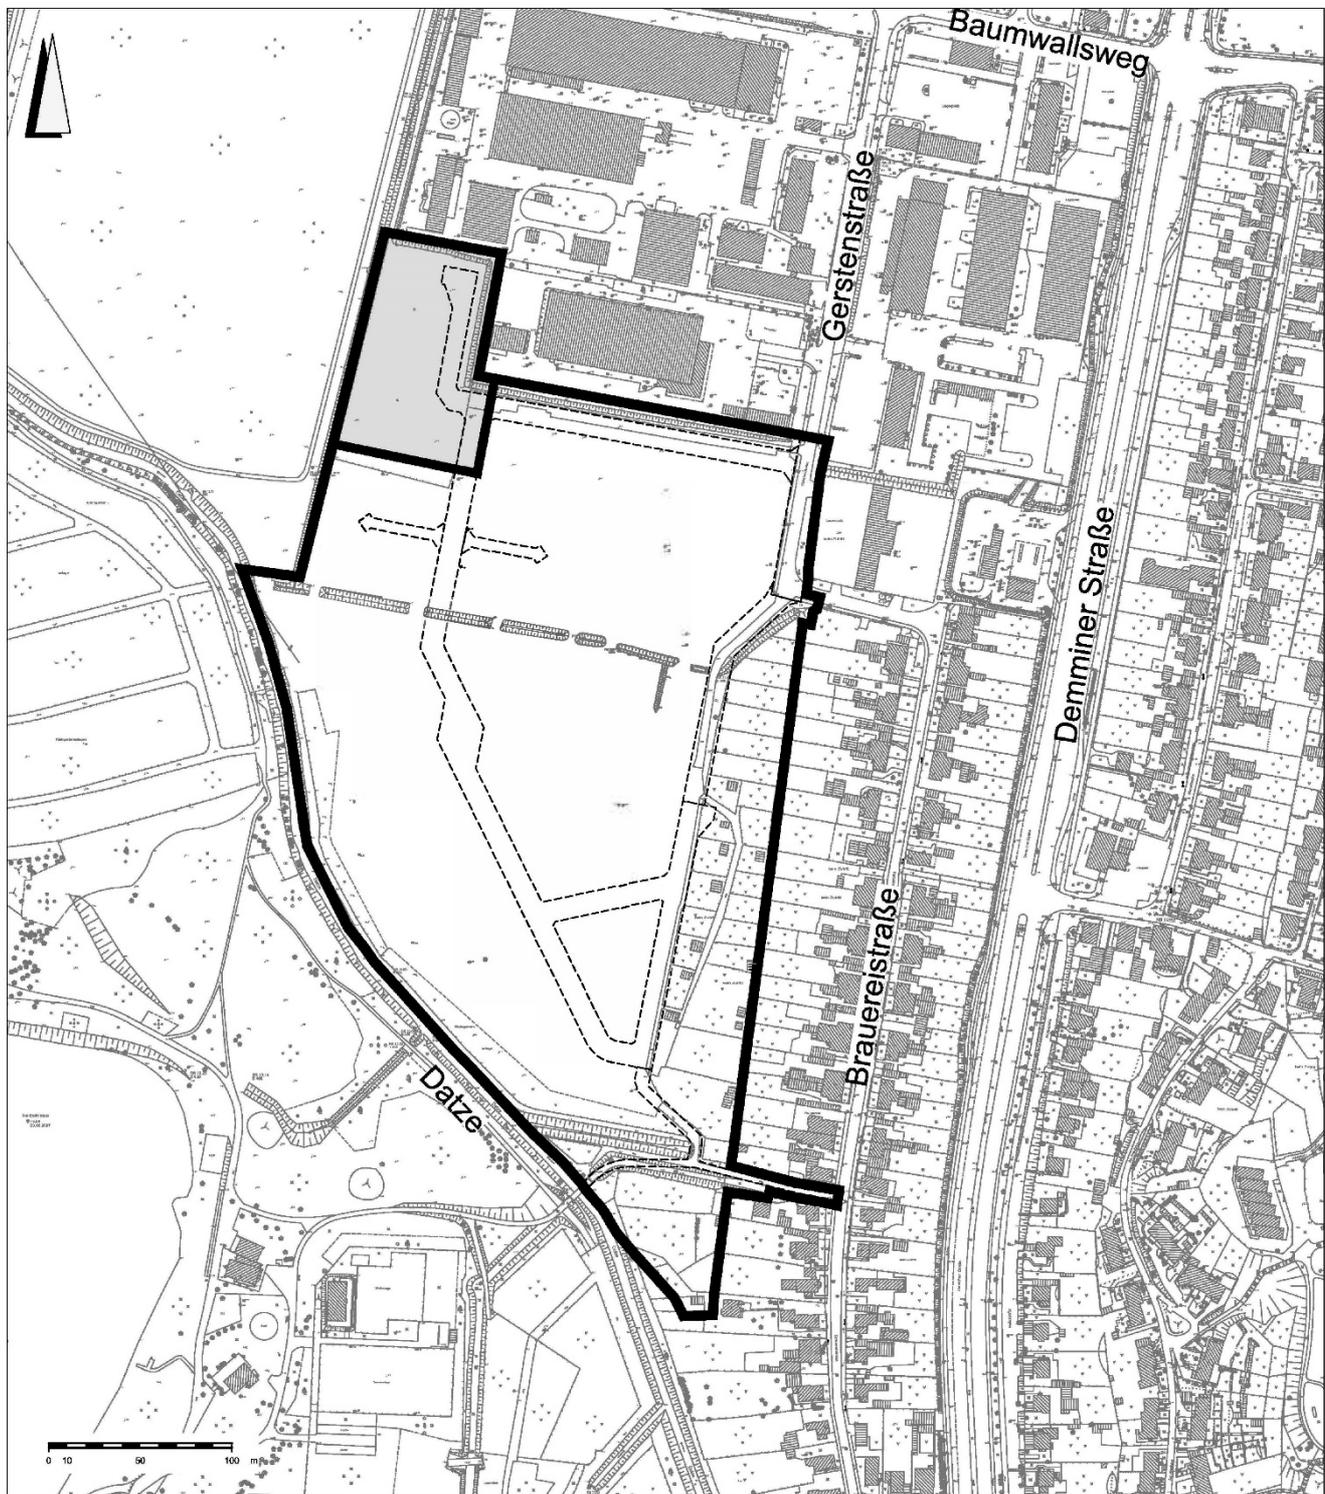

**möglicher Geltungsbereich der 1. Änderung des Bebauungsplanes  
Nr. 65 "Gerstenstraße" (lt. Antrag vom 31.08.2021)**



**Geltungsbereich der gültigen Satzung des Bebauungsplanes  
Nr. 65 "Gerstenstraße"**