


Vier-Tore-Stadt Neubrandenburg

29. Änderung des Flächennutzungsplanes Teilfläche „Am Augustabad/Kurhausgarten“

Aufstellungsbeschluss

Übersichtsplan 2

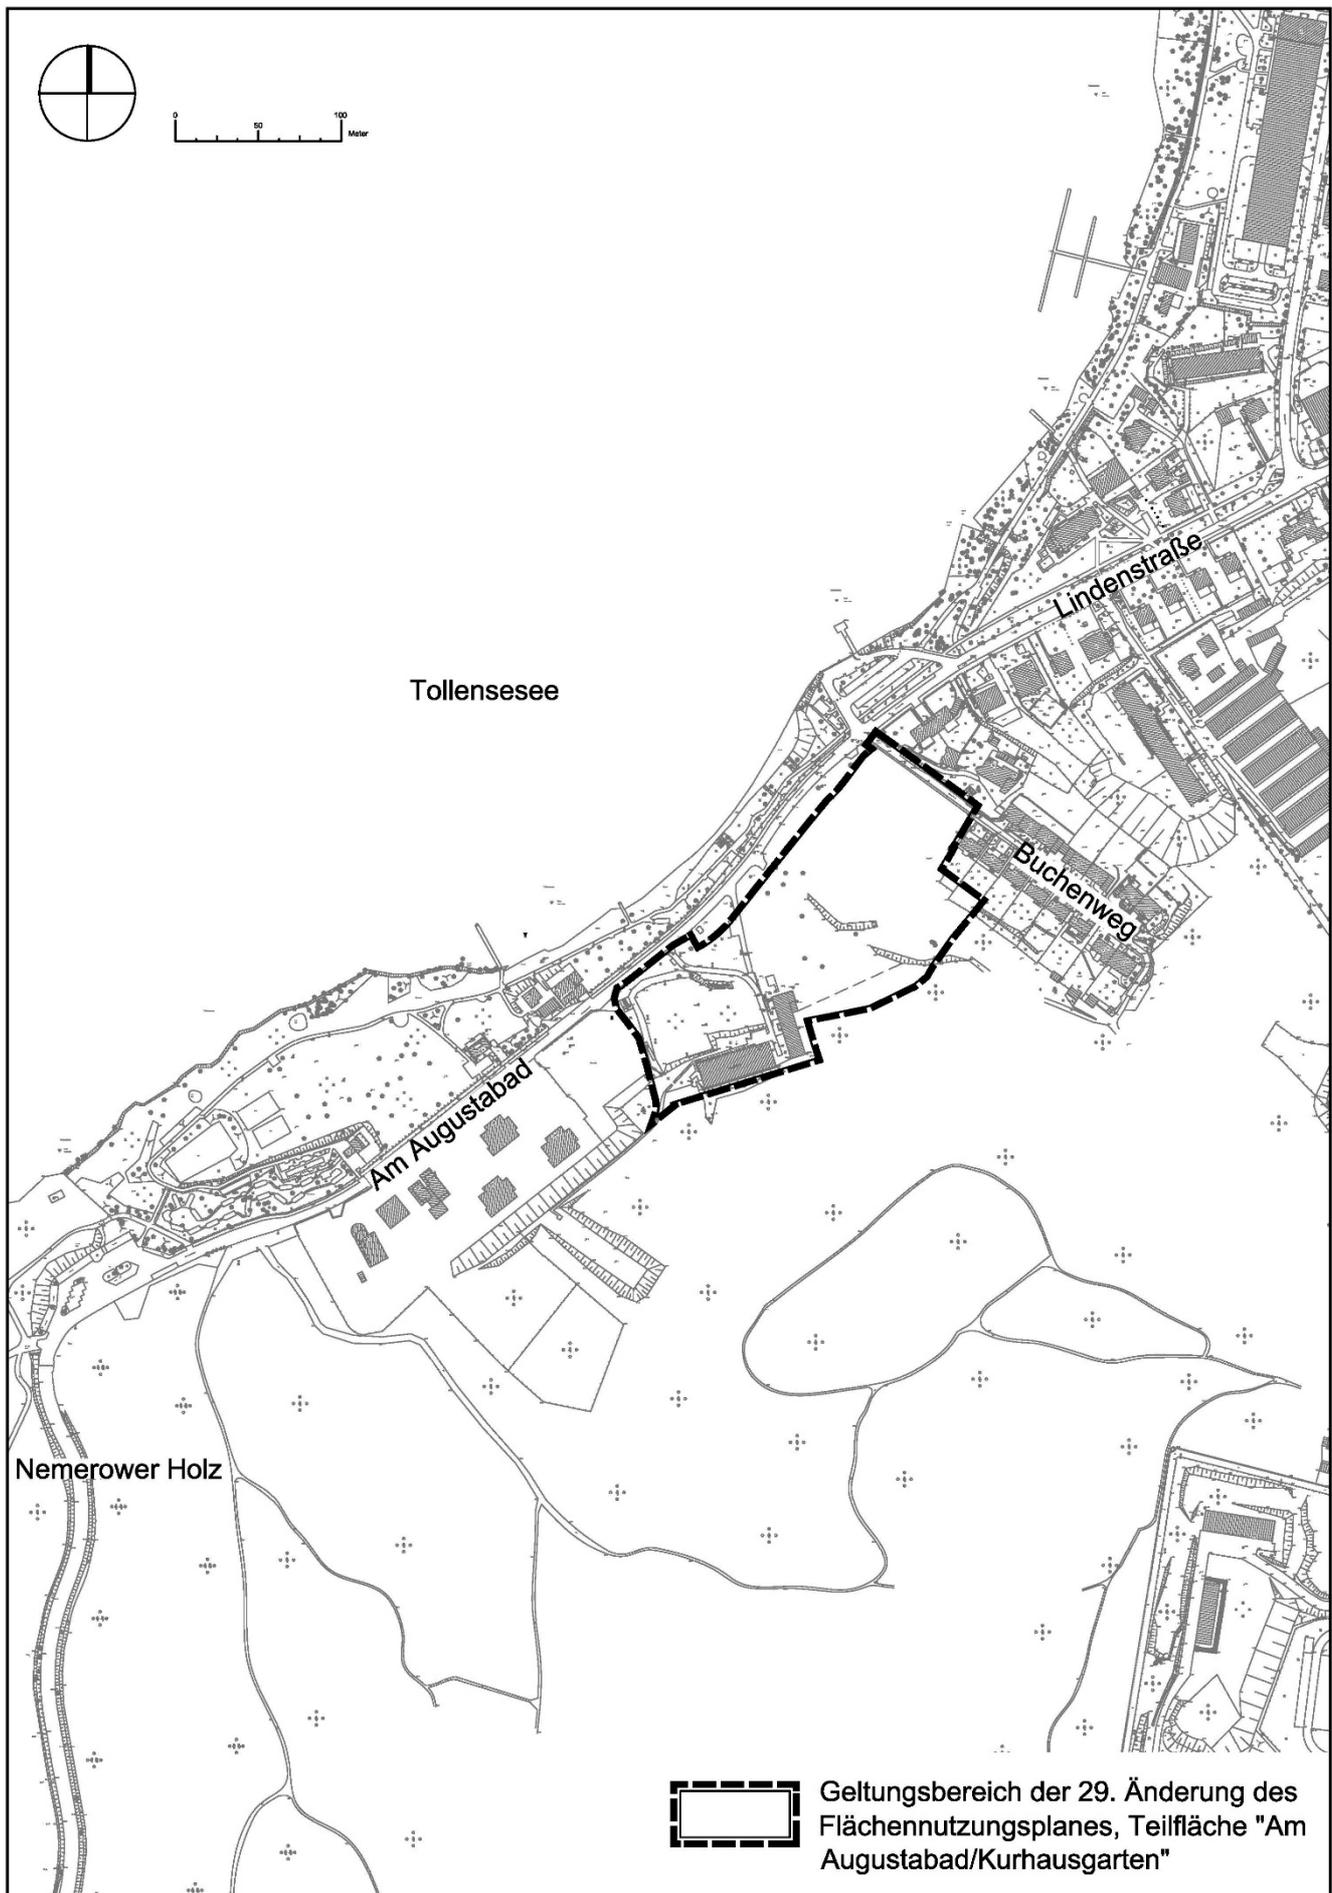

Geltungsbereich der 29. Änderung des Flächennutzungsplanes, Teilfläche "Am Augustabad/Kurhausgarten"