



# Übersichtsplan 1

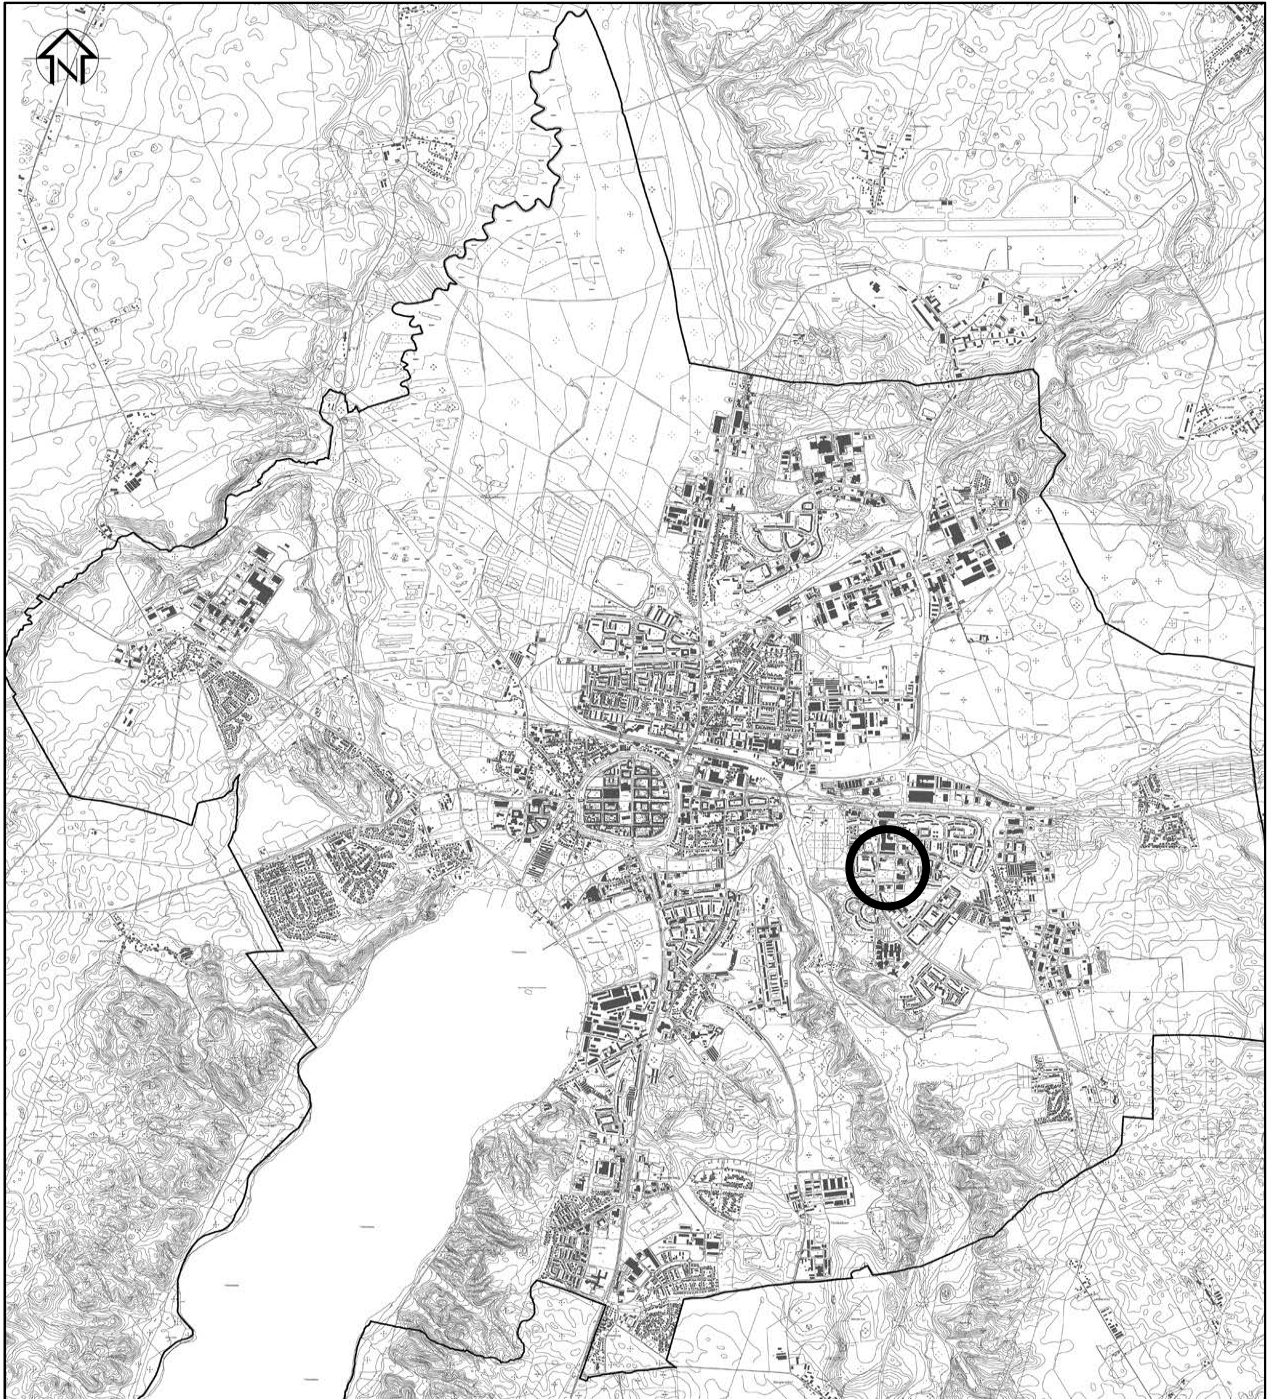

## Vier-Tore-Stadt Neubrandenburg

Bebauungsplan Nr. 107  
"Juri-Gagarin-Ring/Kopernikusstraße",  
1. Änderung

# Übersichtsplan 2

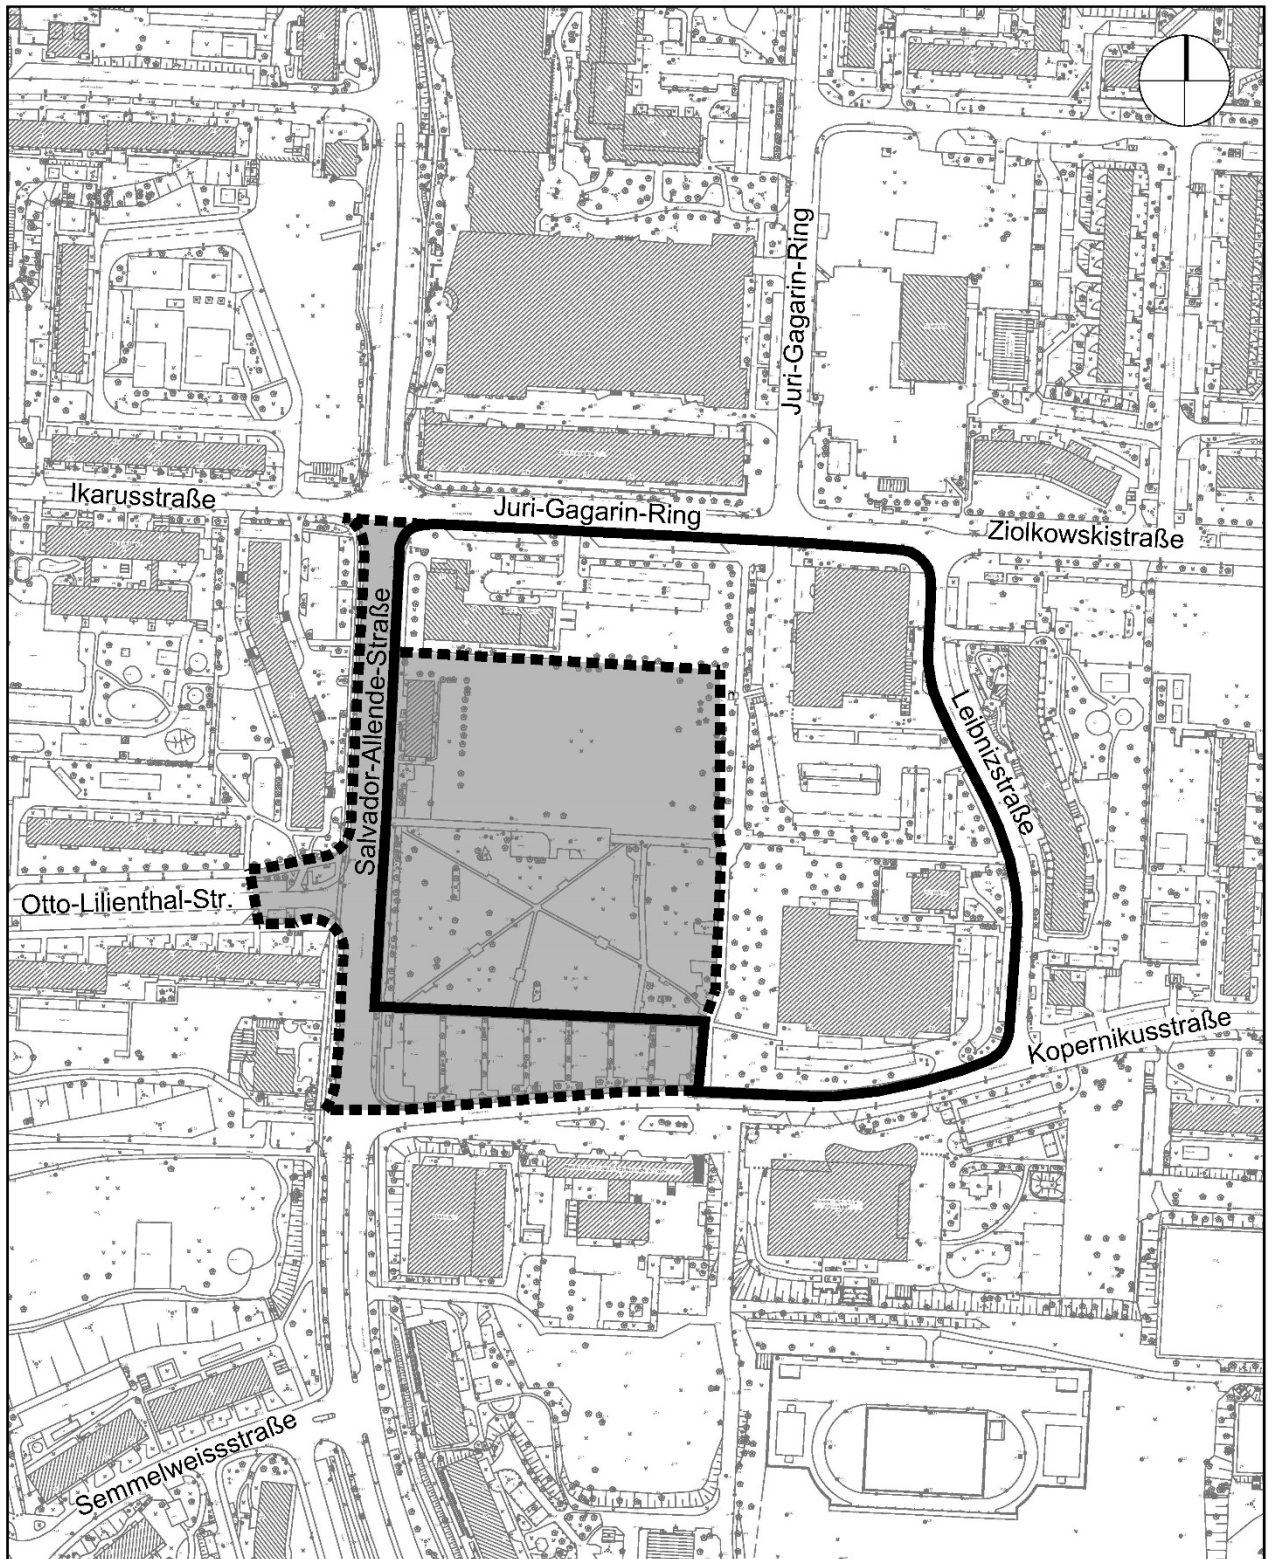

Geltungsbereich des rechtgültigen Bebauungsplanes  
Nr. 107 "Juri-Gagarin-Ring/Kopernikusstraße"



Geltungsbereich der 1. Änderung des Bebauungsplanes  
Nr. 107 "Juri-Gagarin-Ring/Kopernikusstraße"