
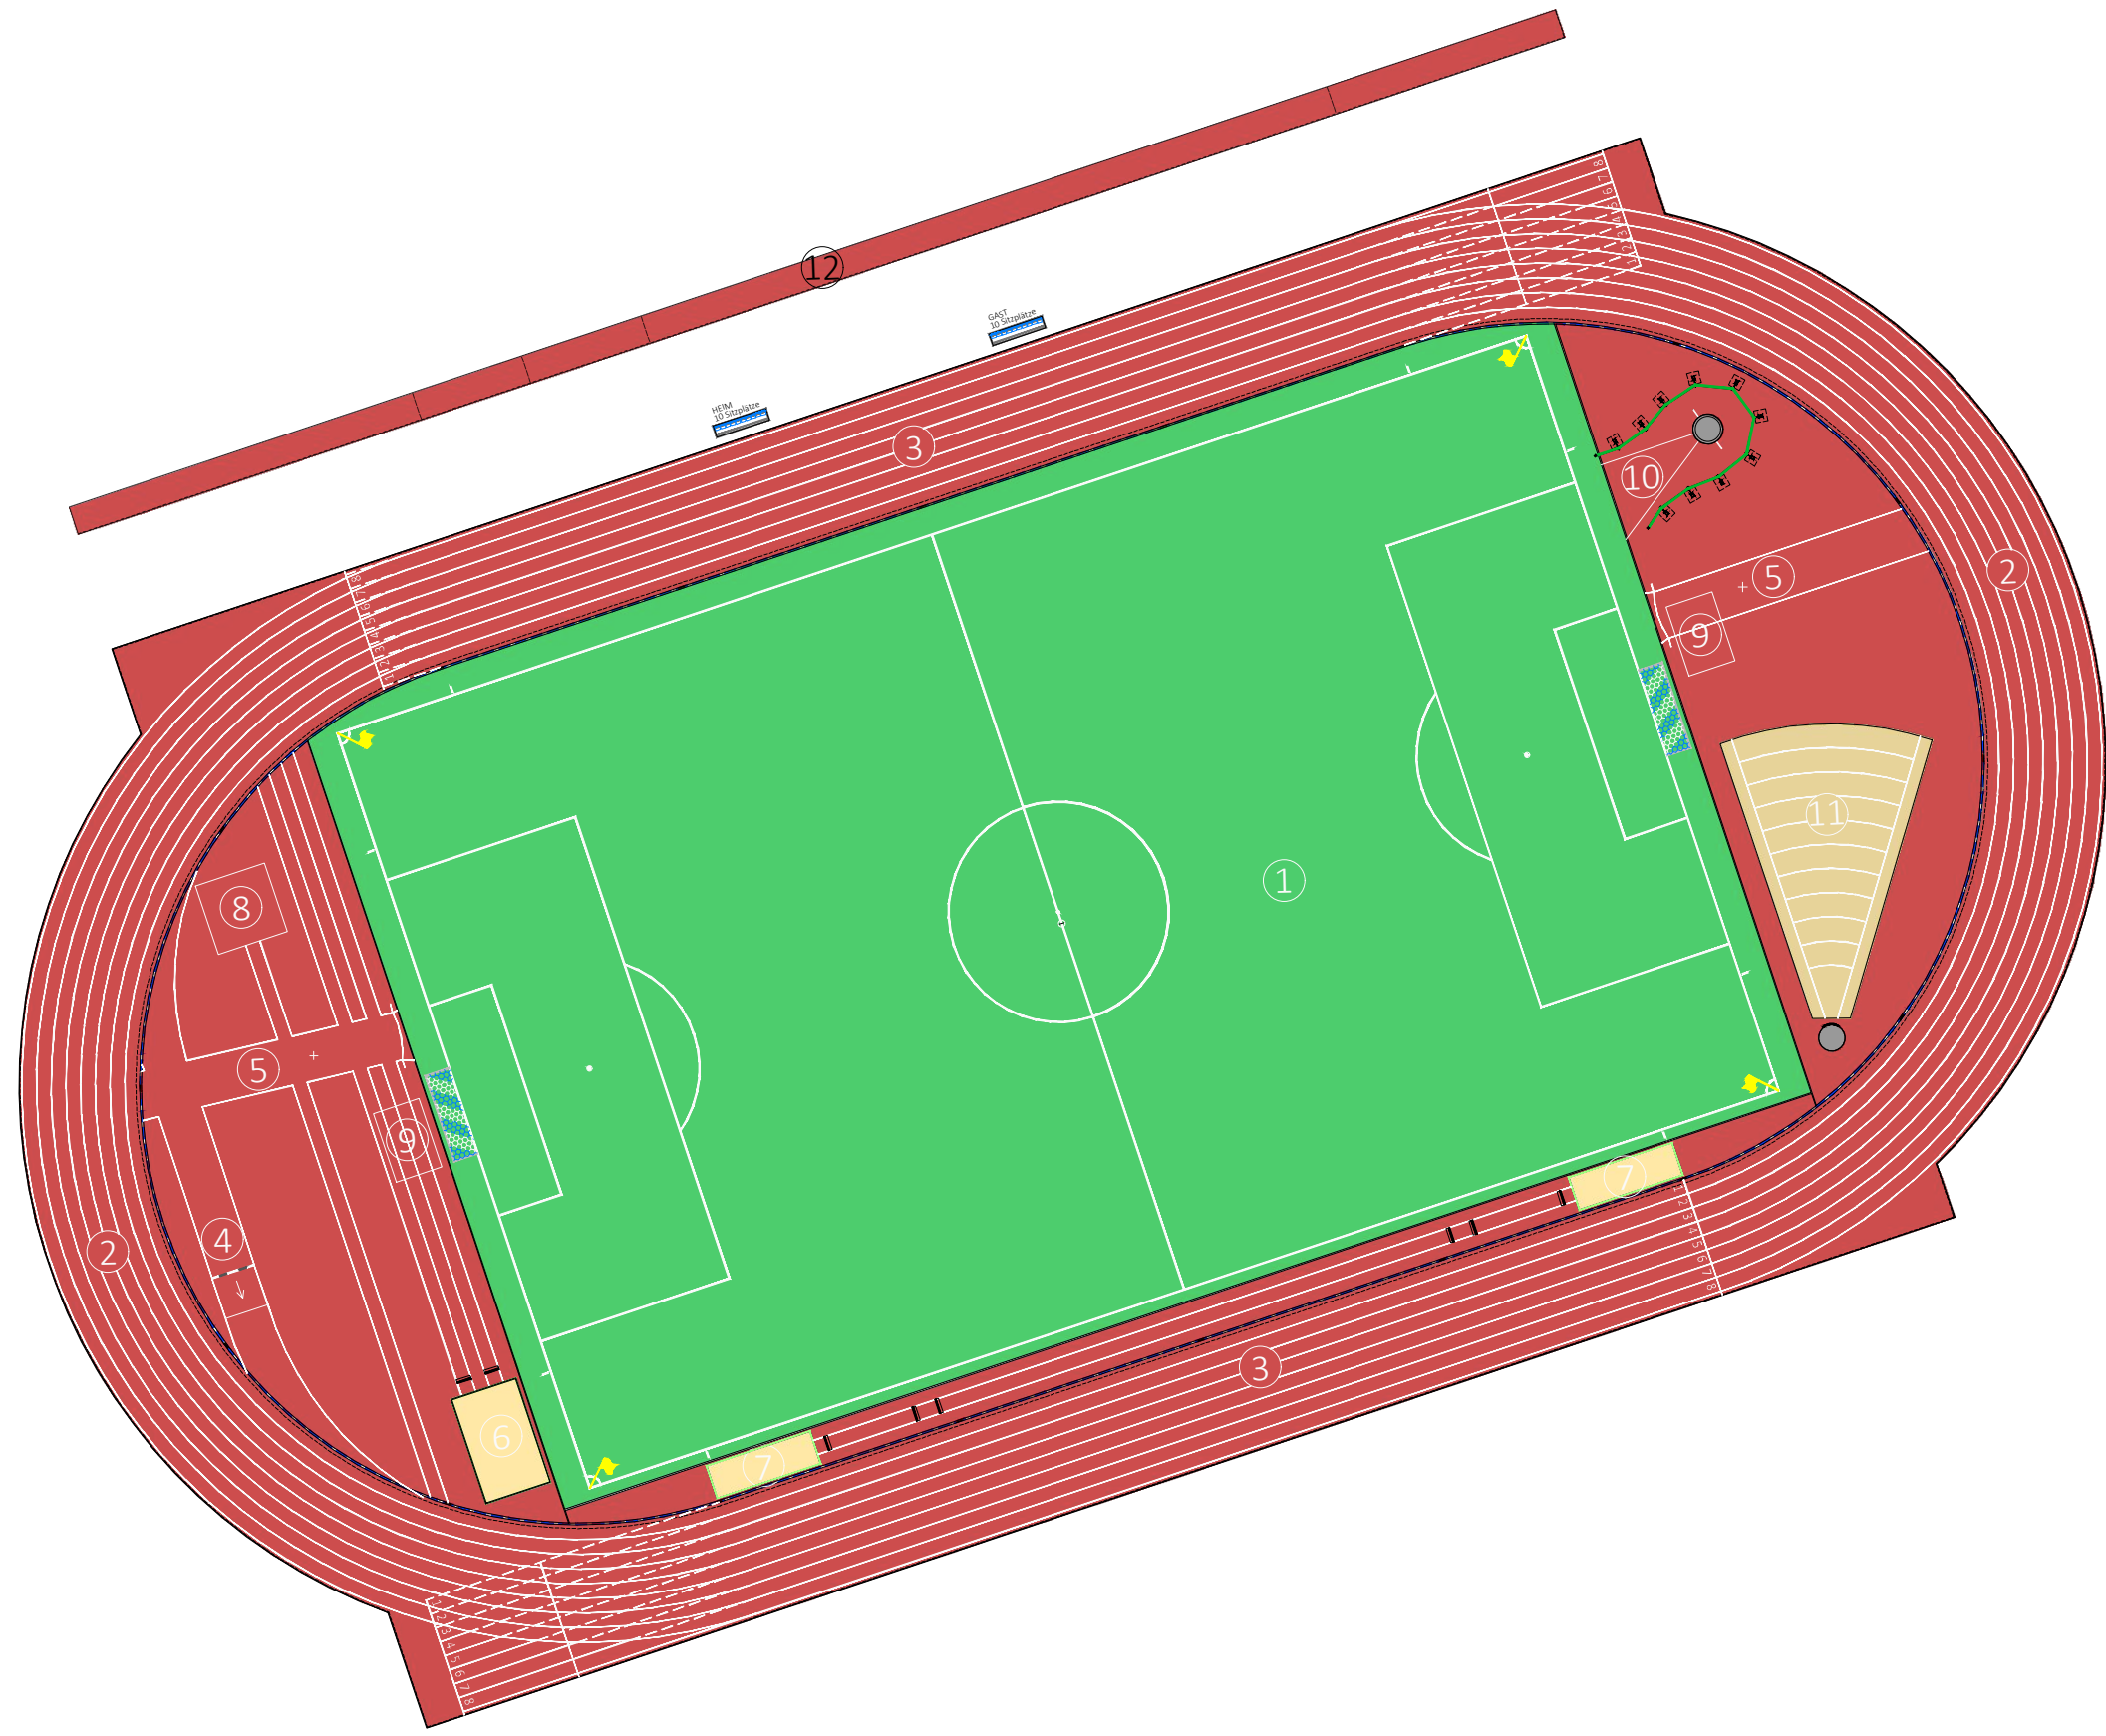
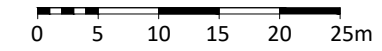


Jahnstadion Neubrandenburg - Neubau Sportanlagen - SportFunktionen

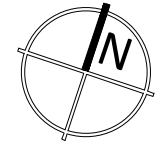

- ① Sportrasenfeld 109 x 69.34m (Naturrasen)
 - Großfeldfußball 104 x 66m markiert
 - American Football
 - Trefferfläche 2 x Speerwurf
 - Trefferfläche Diskus (+Hammer?)
- ② 8 x 400m Rundlaufbahn
 - alle Laufdisziplinen lt. IAAF/DLV
- ③ 2 x 110m Sprint Kurzstrecke je 8 Bahnen
- ④ Hindernislauf (Wassergraben)
- ⑤ 2 x Speerwurf
- ⑥ 2 x Weitsprung
- ⑦ 2 x Weitsprung / 2 x Dreisprung (Sand)
- ⑧ 2 x Stabhochsprung
- ⑨ 2 x Hochsprung
- ⑩ Diskus / Hammerwurf
- ⑪ Kugelstoßen (24m) (Tenne)
- ⑫ Bergan Sprintstrecke

AG / Bauherr VIER-TORE-STADT NEUBRANDENBURG Stadt Neubrandenburg Der Oberbürgermeister, EBIM, Abt. GFF Friedrich-Engels-Ring 53, 17033 Neubrandenburg		
Planungsbüro LFP Landschafts- und Freiraumplanung Neubrandenburg GmbH Robert-Blum-Str. 2 17033 Neubrandenburg Tel.: 0395/570 80 - 0, Fax: - 29, www.lfp-nb.de info@lfp-nb.de		
Objekt Neubrandenburg Sanierung Jahnstadion Neubau der Sportanlagen		
Ort, Datum: Neubrandenburg, Stand 10.09.2025		
Maßstab bei A3 - M - 1:625	Darstellung Funktionsplan Sportanlagen	Nr./LP EP
Blattgröße DIN A3 - 1:625	Anordnung der Anlagen	
Seite / Blatt-Nr. .		
Plot / ePlot pdf Datum: 10.09.2025		