


Vier-Tore-Stadt Neubrandenburg
Bebauungsplan Nr. 49, 1. Änderung
„Kinder- und Jugendzentrum
Hinterste Mühle“

Änderung des Aufstellungsbeschlusses

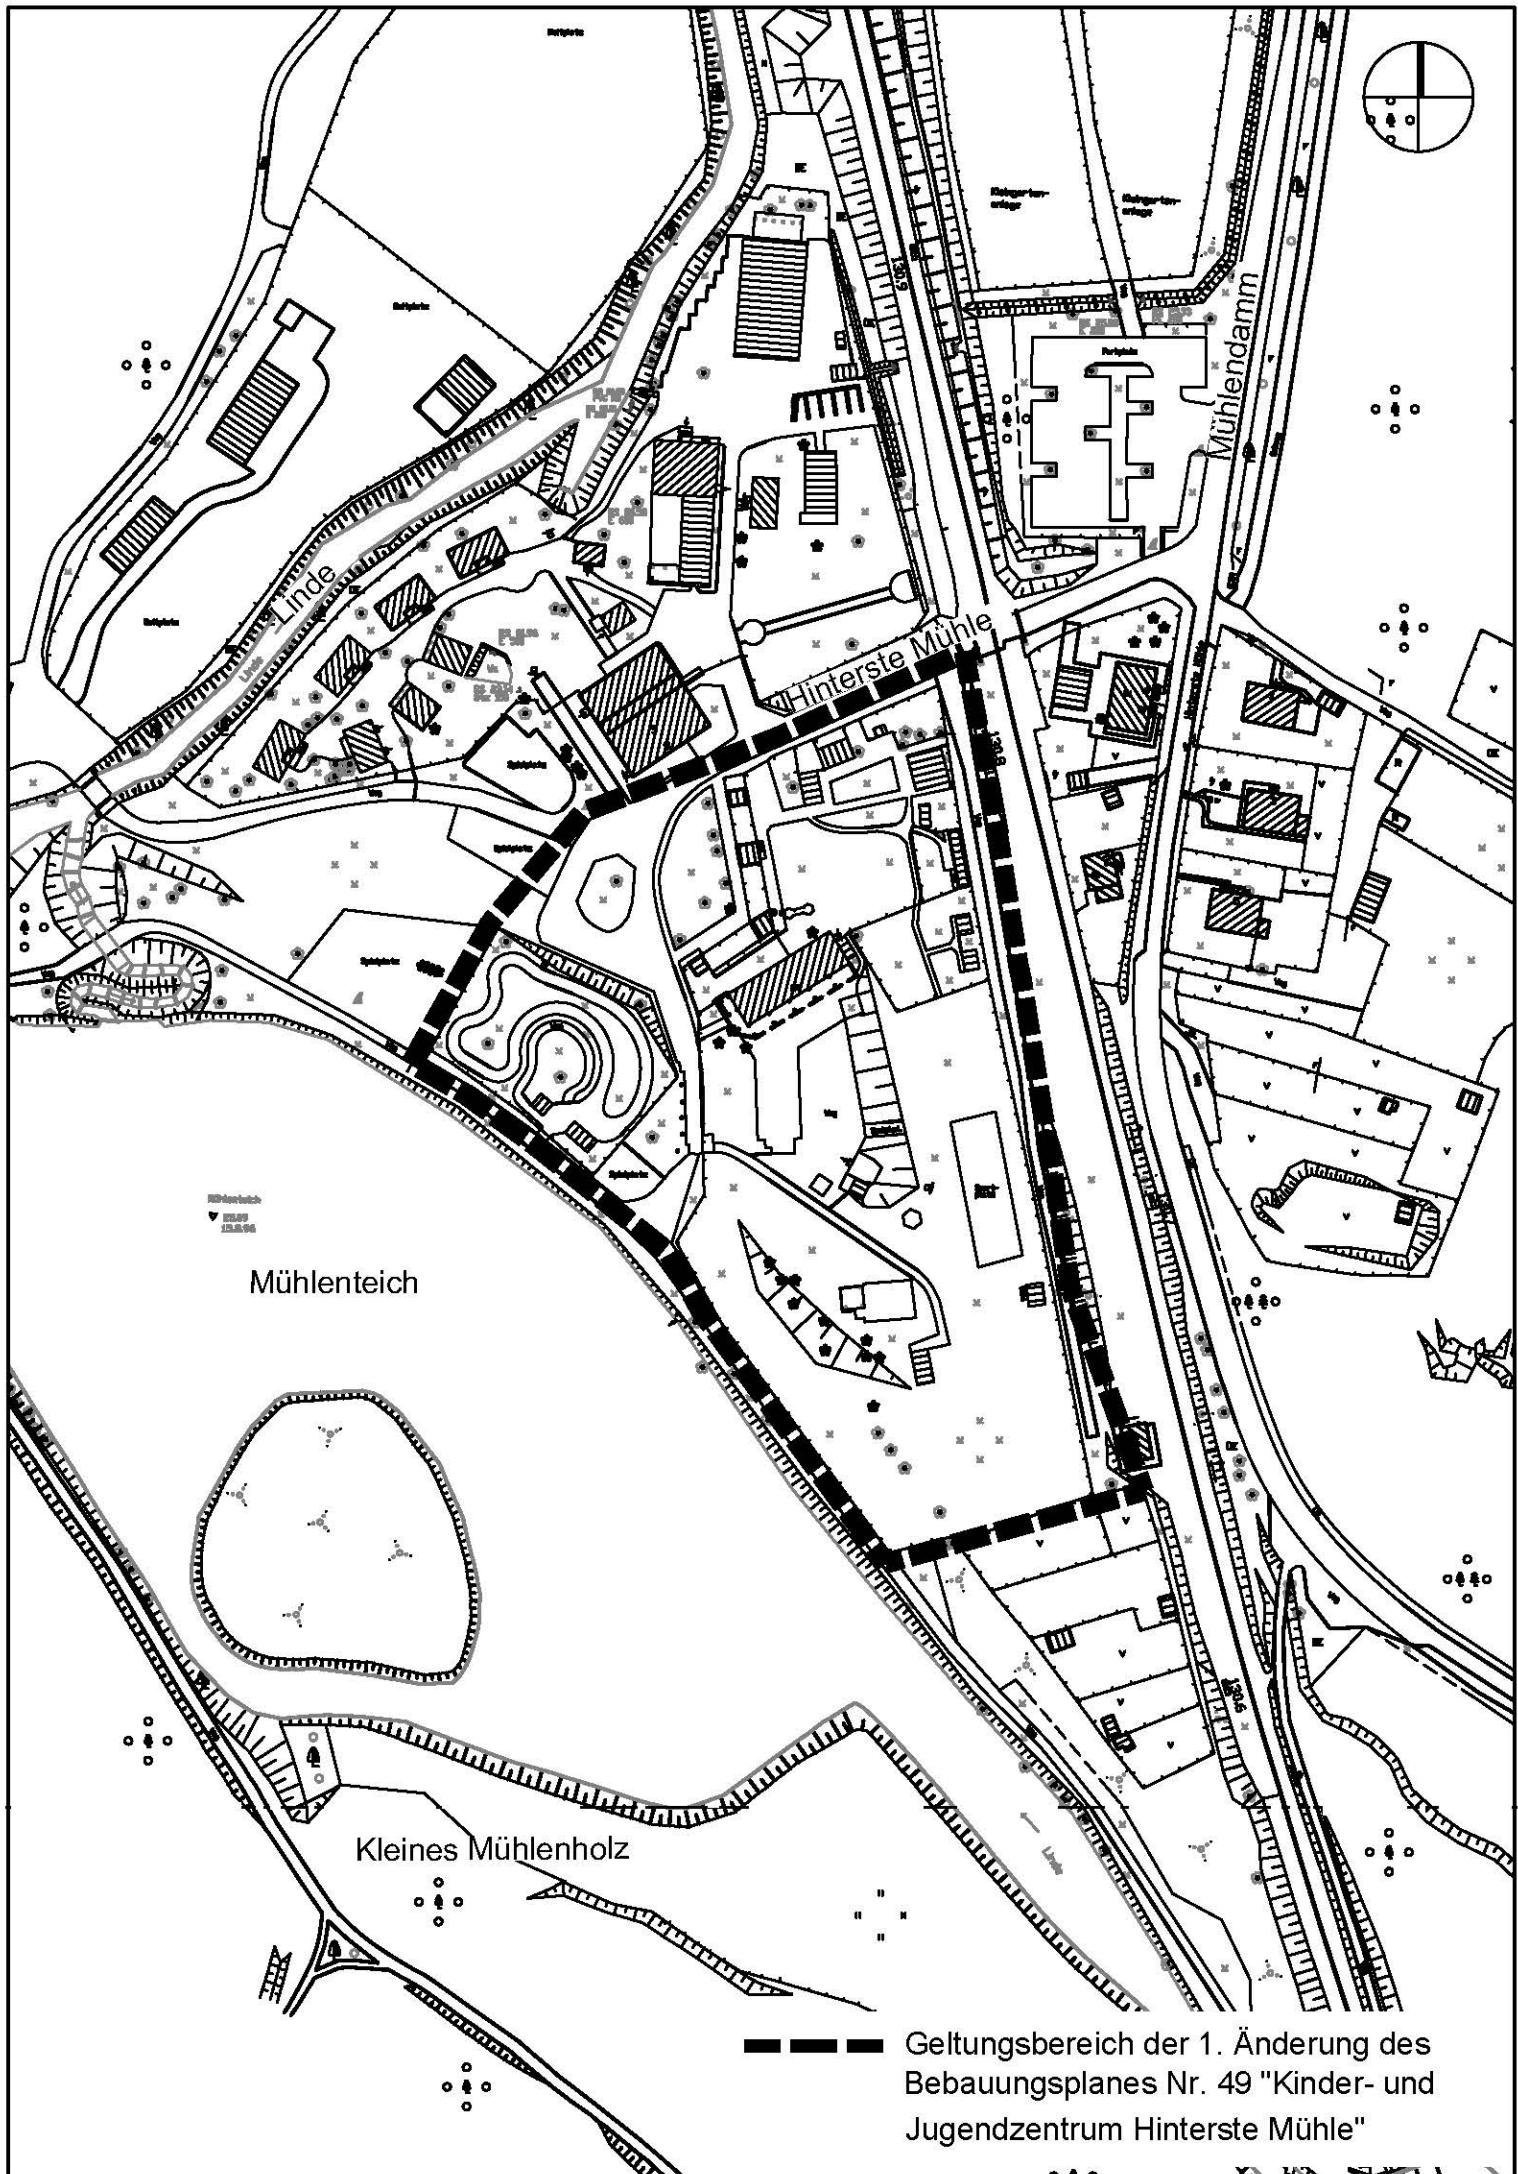

Mühlenteich

Kleines Mühlenholz

Hinterste Mühle

Mühlendam

— — — Geltungsbereich der 1. Änderung des Bebauungsplanes Nr. 49 "Kinder- und Jugendzentrum Hinterste Mühle"