


STADT NEUBRANDENBURG - SANIERUNGSGEBIET "ALTSTADT - VOR DEM TREPTOWER TOR"

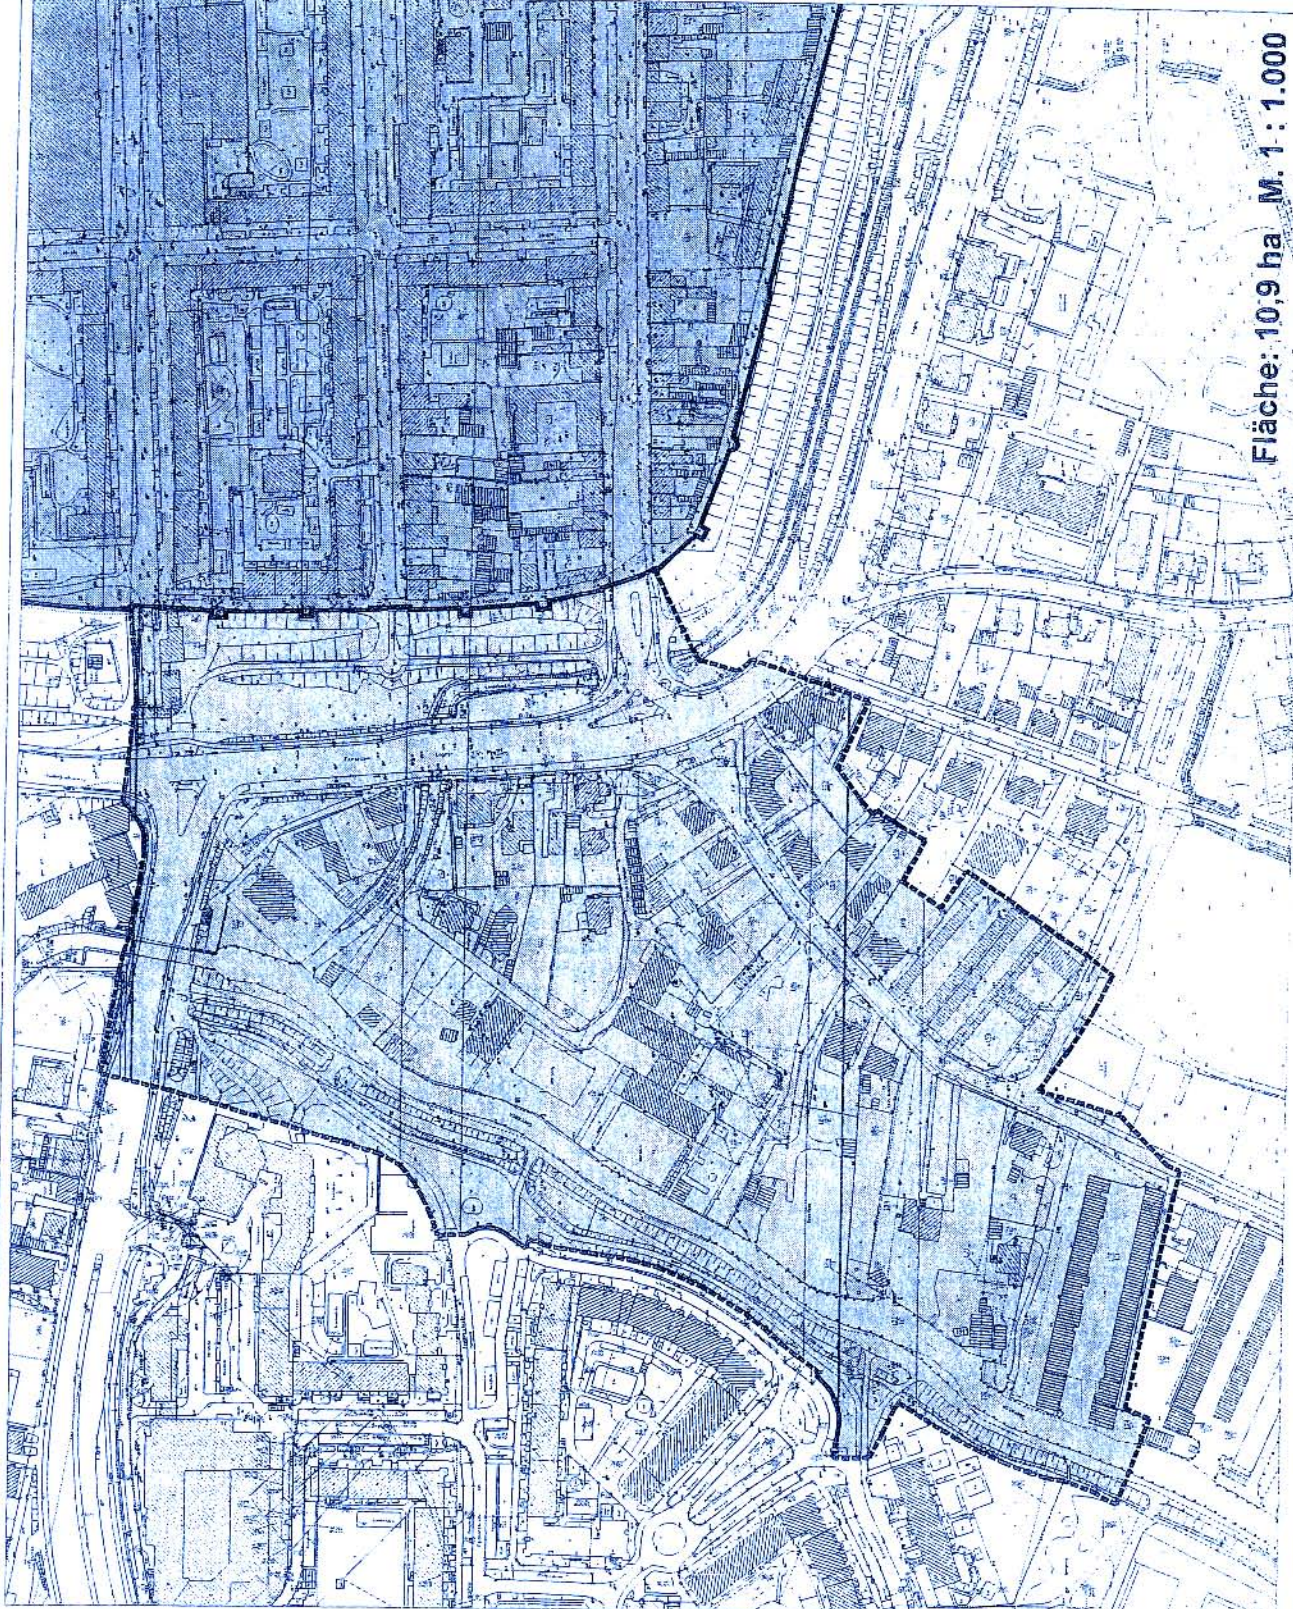

Fläche: 10,9 ha M. 1 : 1.000

STADT NEUBRANDENBURG -
SANIERUNGSGEBIET
"ALTSTADT - VOR DEM TREPTOWER TOR"

FÖRMLICH FESTGELEGTES SANIERUNGSGEBIET
SANIERUNGSGEBIET
"ALTSTADT - VOR DEM TREPTOWER TOR"

TEIL DES § 1 DER SANIERUNGSSATZUNG

LEGENDE

 ABGRENZUNG DES BISHER FÖRMLICH FESTGELEGTEN
SANIERUNGSGEBIETES "ALTSTADT"

 ABGRENZUNG DER ERWEITERUNG DES FÖRMLICH
FESTGELEGTEN SANIERUNGSGEBIETES "ALTSTADT" (19.9 ha)

NEUBRANDENBURG, DEN _____

STADT NEUBRANDENBURG DER OBERBÜRGERMEISTER

KEG - Kommunale Entwicklungsgesellschaft mbH
Verantwortlich für Inhalt und die Umsetzung der Maßnahme ist die KEG - Kommunale Entwicklungsgesellschaft mbH
Altstadtsanierung - Sanierungsgebiet "Altstadt - Vor dem Treptower Tor" in Neubrandenburg

Neubrandenburg, 1. 10. 2023 (Ausgabezeichnung)