



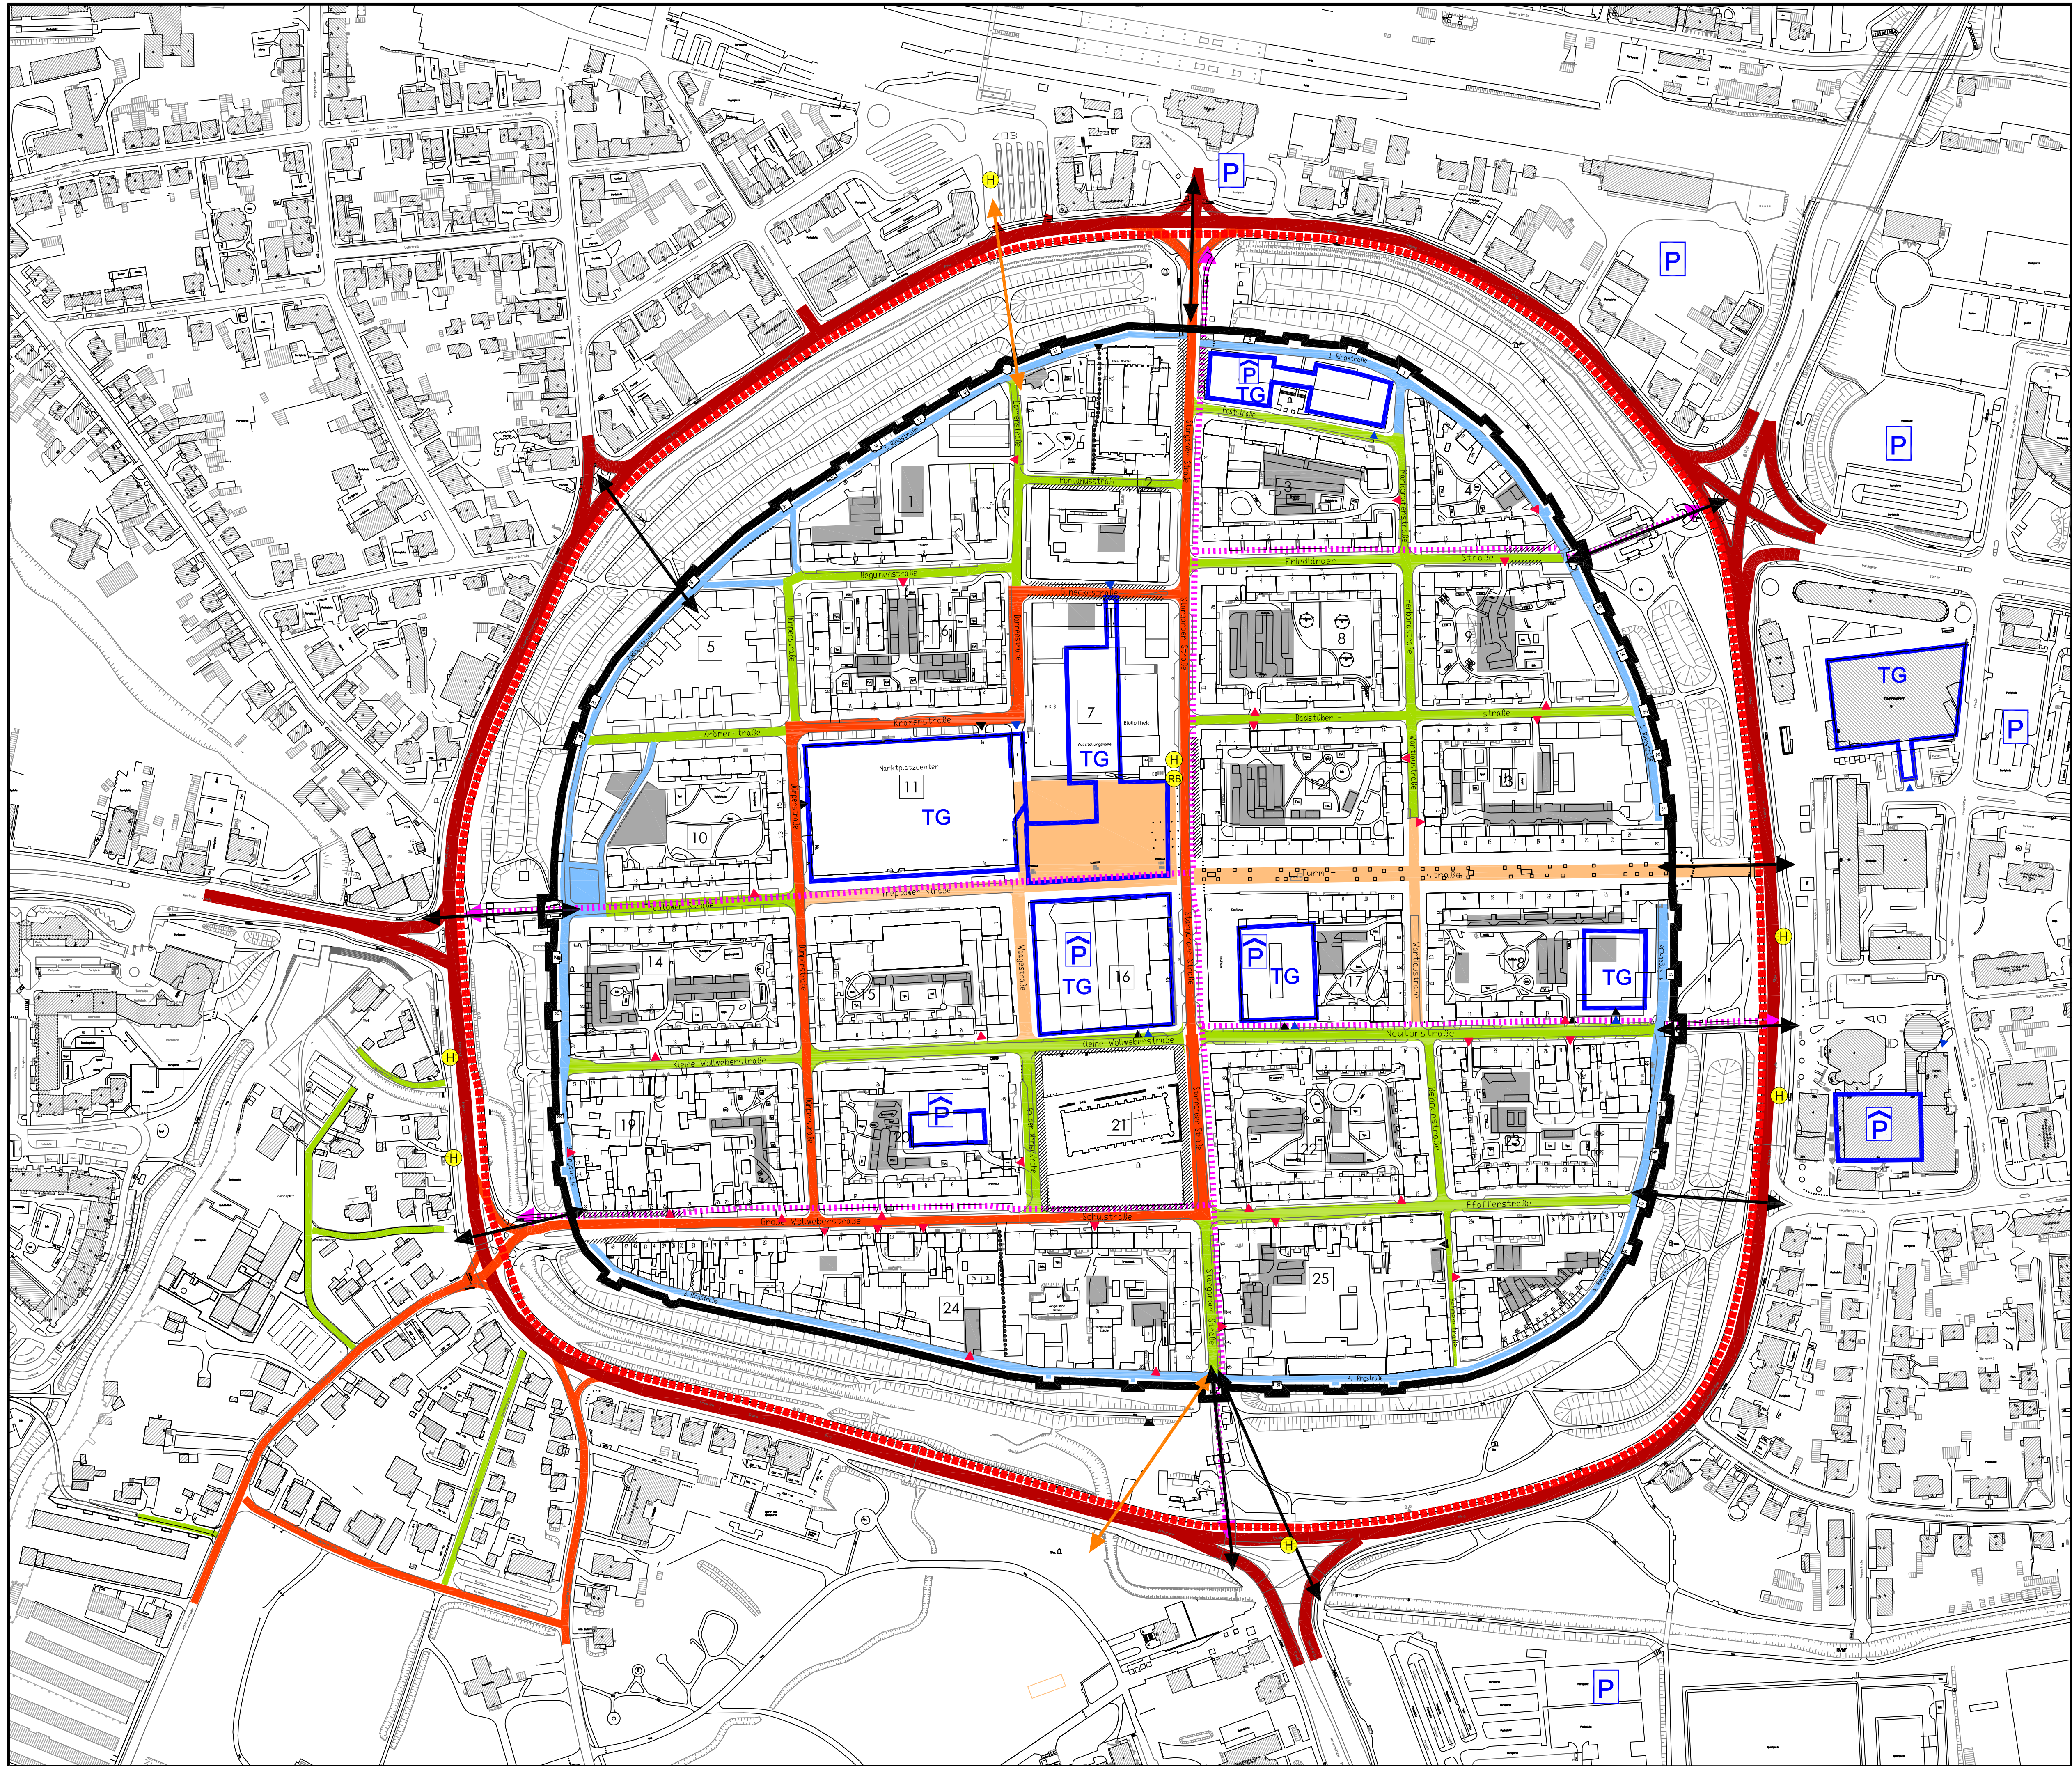

- Straßen und Wege**
(gem. Richtlinie für die Anlage von Stadtstraßen RAST 06)
- Verbindungsstrasse
 - Sammelstrasse
 - Wohnstrasse
 - Wohnweg
- Ruhender Verkehr**
- TG Tiefgarage
 - P Parkhaus (Parkgeschosse ab 1.0G)
 - P Parkgarderobe
 - Stellplatzanlage im Blockinnenbereich
 - Bereiche ohne straßenbegleitende Parkplätze
- Zufahrten**
- Zufahrt Gemeinschaftsstellplätze
 - Zufahrt Anlieferung (großflächige Nutzer)
 - Zu- und Ausfahrt TG
- nachrichtliche Übernahme**
- förmlich festgelegtes Sanierungsgebiet "Altstadt"
 - Aus dem städtebaulichen Rahmenplan "Vor dem Treptower Tor" wurden die Darstellungen des Verkehrsplanes übernommen.
- Weitere Darstellungen**
- Querungsmöglichkeit F.-Engels-Ring
 - weitere mögliche Querungsmöglichkeit F.-Engels-Ring
 - Fußweg im Blockinnenbereich mit öffentl. Nutzung
 - Blocknummern
 - Geltungsbereich des Städtebaulichen Rahmenplanes Neubrandenburg Innenstadt
 - Haltestellen für Bus und Reisebus

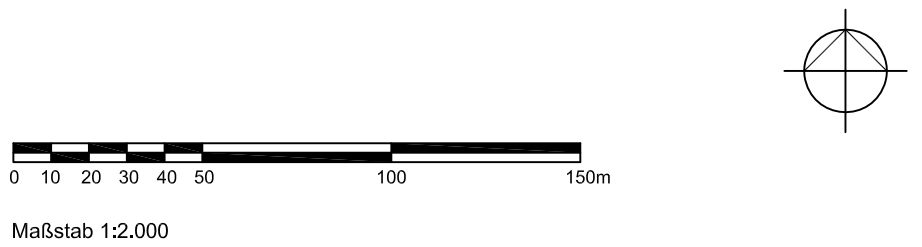

Städtebaulicher Rahmenplan Innenstadt
3. Fortschreibung
2. Entwurf

3.4. Verkehrsplan

Im Auftrag **KEG**
Kommunale Entwicklungsgesellschaft mbh
handelnd im Namen und für Rechnung der BIG-STÄDTEBAU M-V GmbH
als Treuhänderischer Sanierungsträger der Stadt Neubrandenburg

erarbeitet durch **Lutz Braun**
architekt+stadtplaner
Nonnenhofer Str. 19
17033 Neubrandenburg

Stand: **30.04.2016**