


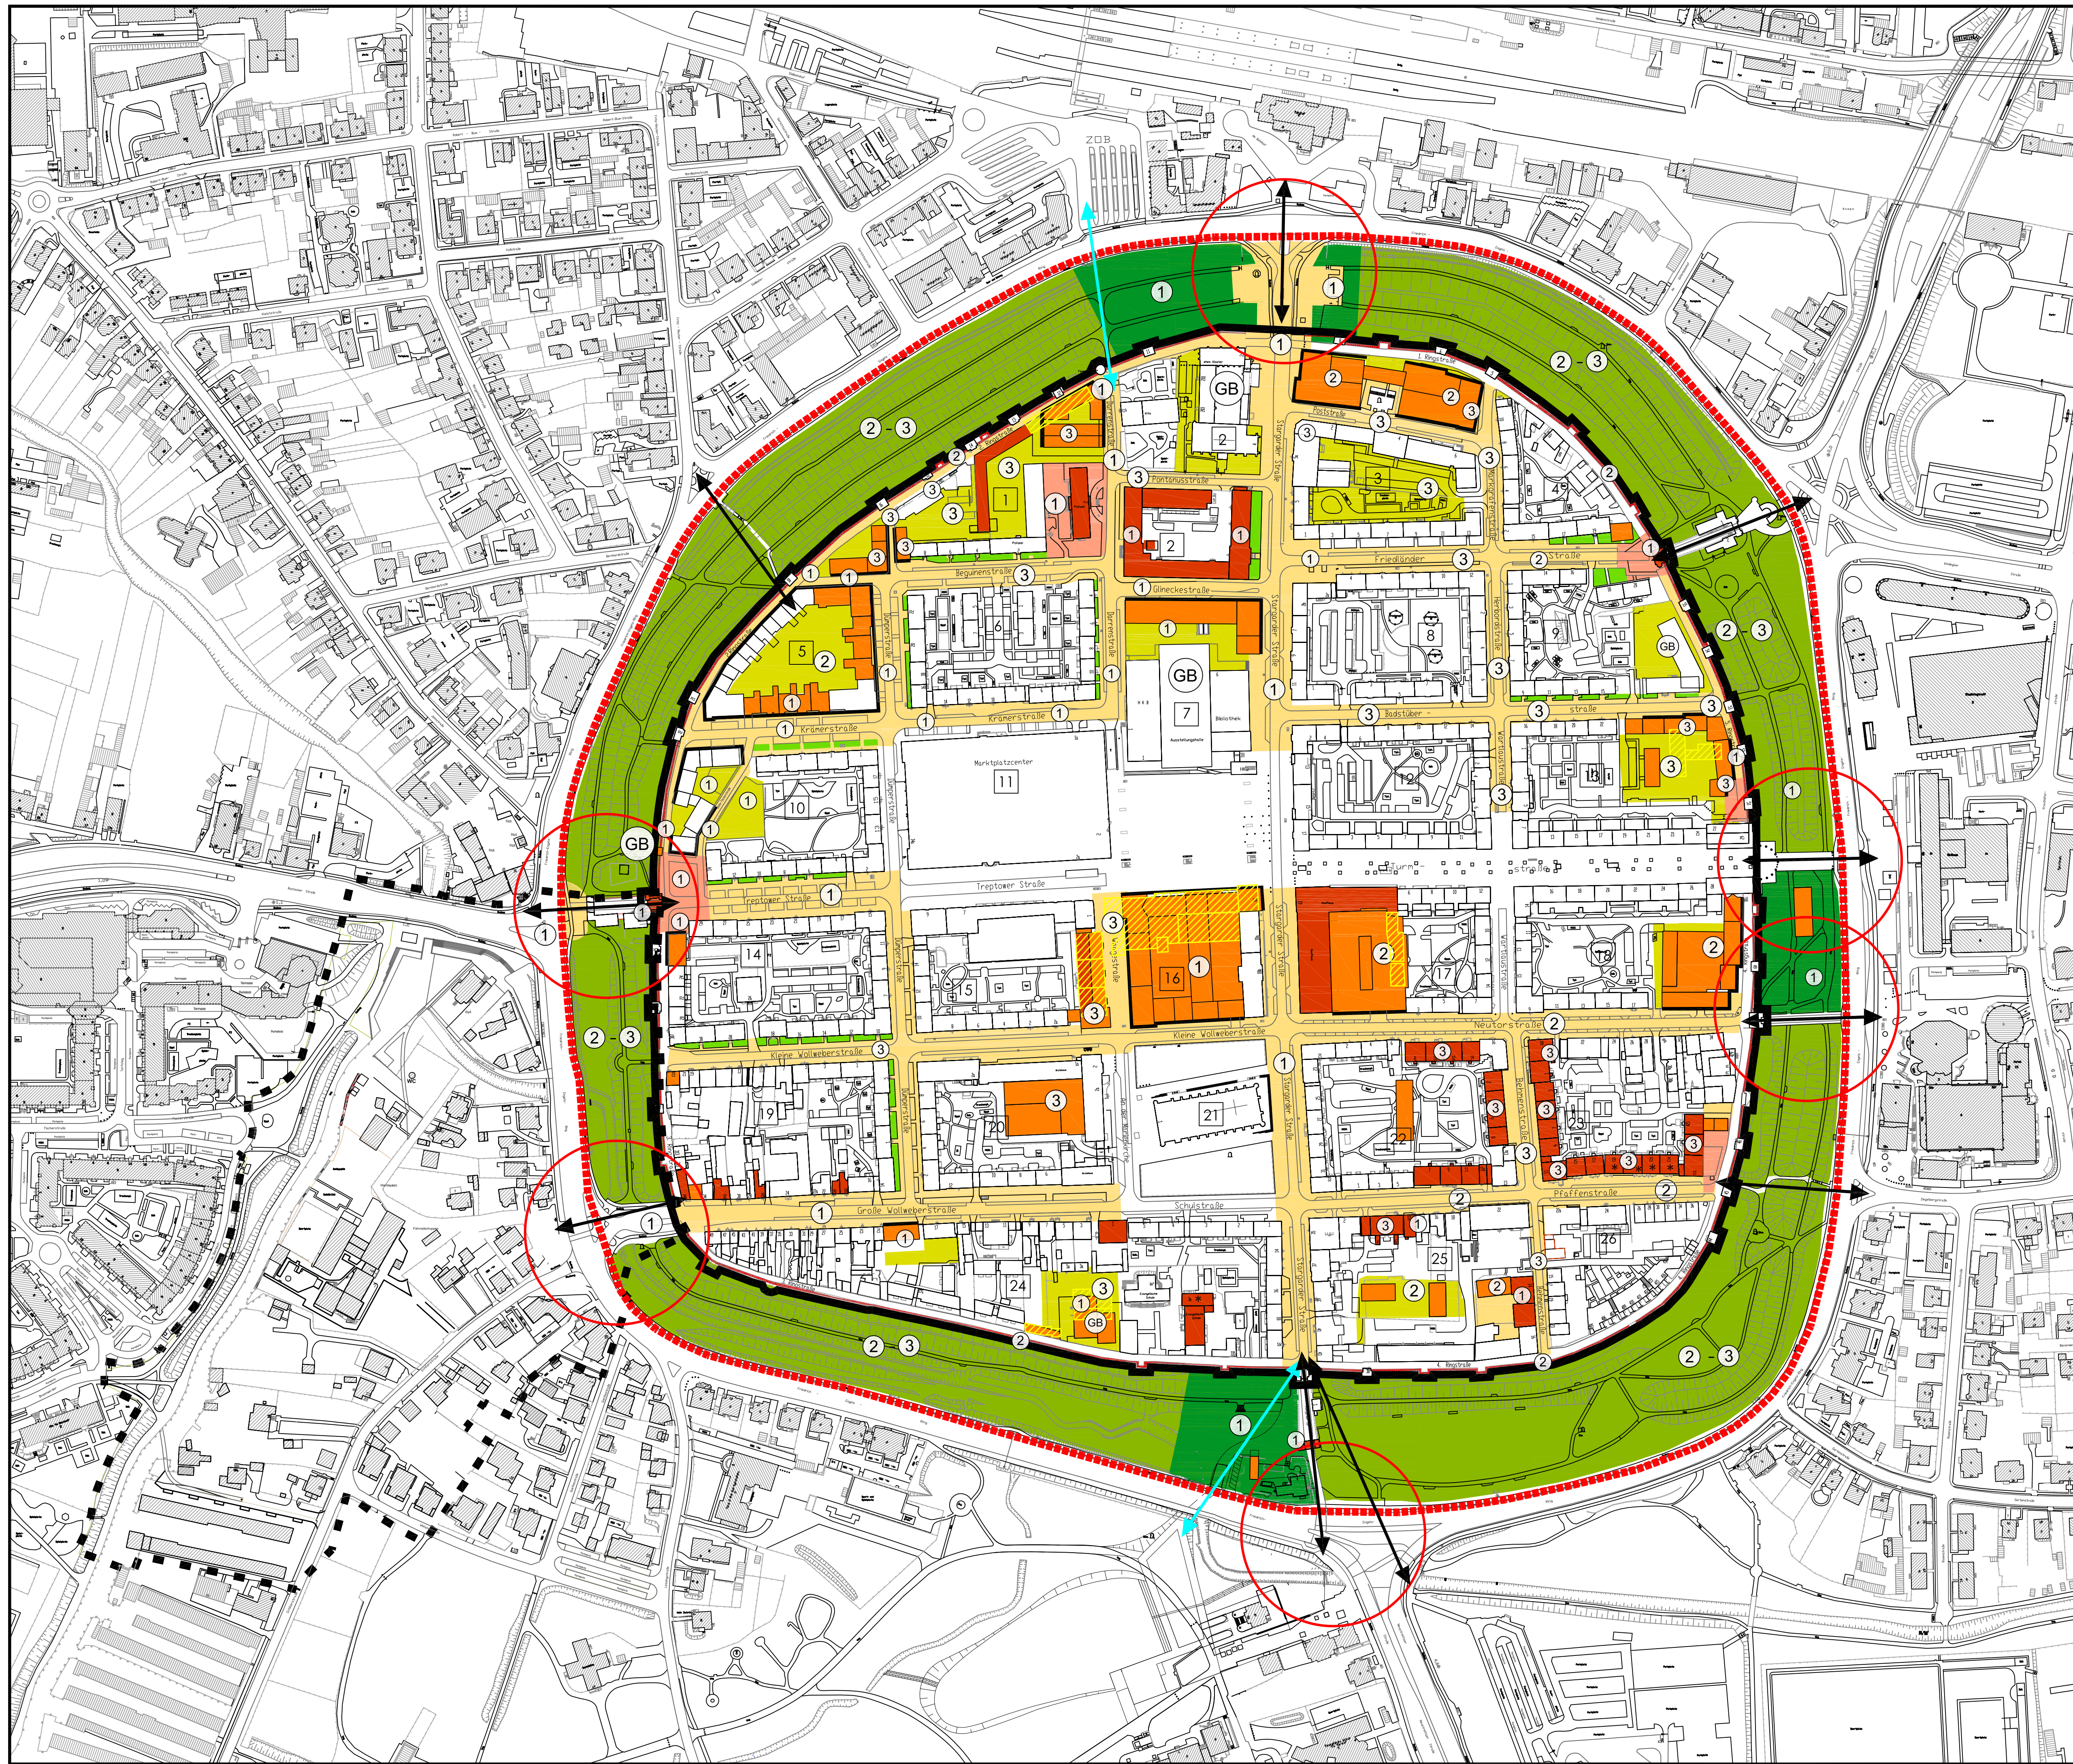

Gebäude

- Neubau
- Sanierung
- Abriß
- Fassadensanierung
- Stadtmauersanierung

Freiraum

- Neugestaltung Plätze
- Neugestaltung öffentl. Verkehrsflächen
- Sanierung Wallanlage
- denkmalgerechte Pflege Wallanlage (Konzept)
- Sanierung/Neugestaltung Blockinnenbereiche/Höfe
- Sanierung Vorgarten

Weitere Darstellungen

- GB: Gemeinbedarfs- und Folgeeinrichtung
- Schaffung wichtiger neuer Raumkanten
- Neugestaltung von Städteingängen
- Wegeverbindungen im Ringbereich
- Blocknummer

Prioritäten

SRP	12 Jahre
1	bis 4 Jahre
2	bis 8 Jahre
3	bis 12 Jahre

nachrichtliche Übernahme

- Abgrenzung Sanierungsgebiet "Vor dem Treptower Tor"

weitere Darstellungen

- Geltungsbereich des Städtebaulichen Rahmenplanes Innenstadt
- förmlich festgelegtes Sanierungsgebiet "Altstadt"

0 10 20 30 40 50 100 150m
Maßstab 1:2.000

Städtebaulicher Rahmenplan Innenstadt
3. Fortschreibung
2. Entwurf

3.5. Durchführungsplan

Im Auftrag **KEG**
Kommunale Entwicklungsgesellschaft mbH
handelt im Namen und für Rechnung der BIG-STÄDTEBAU M+V GmbH
als Treuhänderischer Sanierungsträger der Stadt Neubrandenburg

erarbeitet durch **Lutz Braun**
architekt-stadtplaner
Nonnenhofer Str. 19
17033 Neubrandenburg

Stand: **30.04.2016**