




STADT NEUBRANDENBURG

Vorhaben- und Erschließungsplan über die Ansiedlung eines Nahversorgers in Weitin

Grundriss
M. 1:200

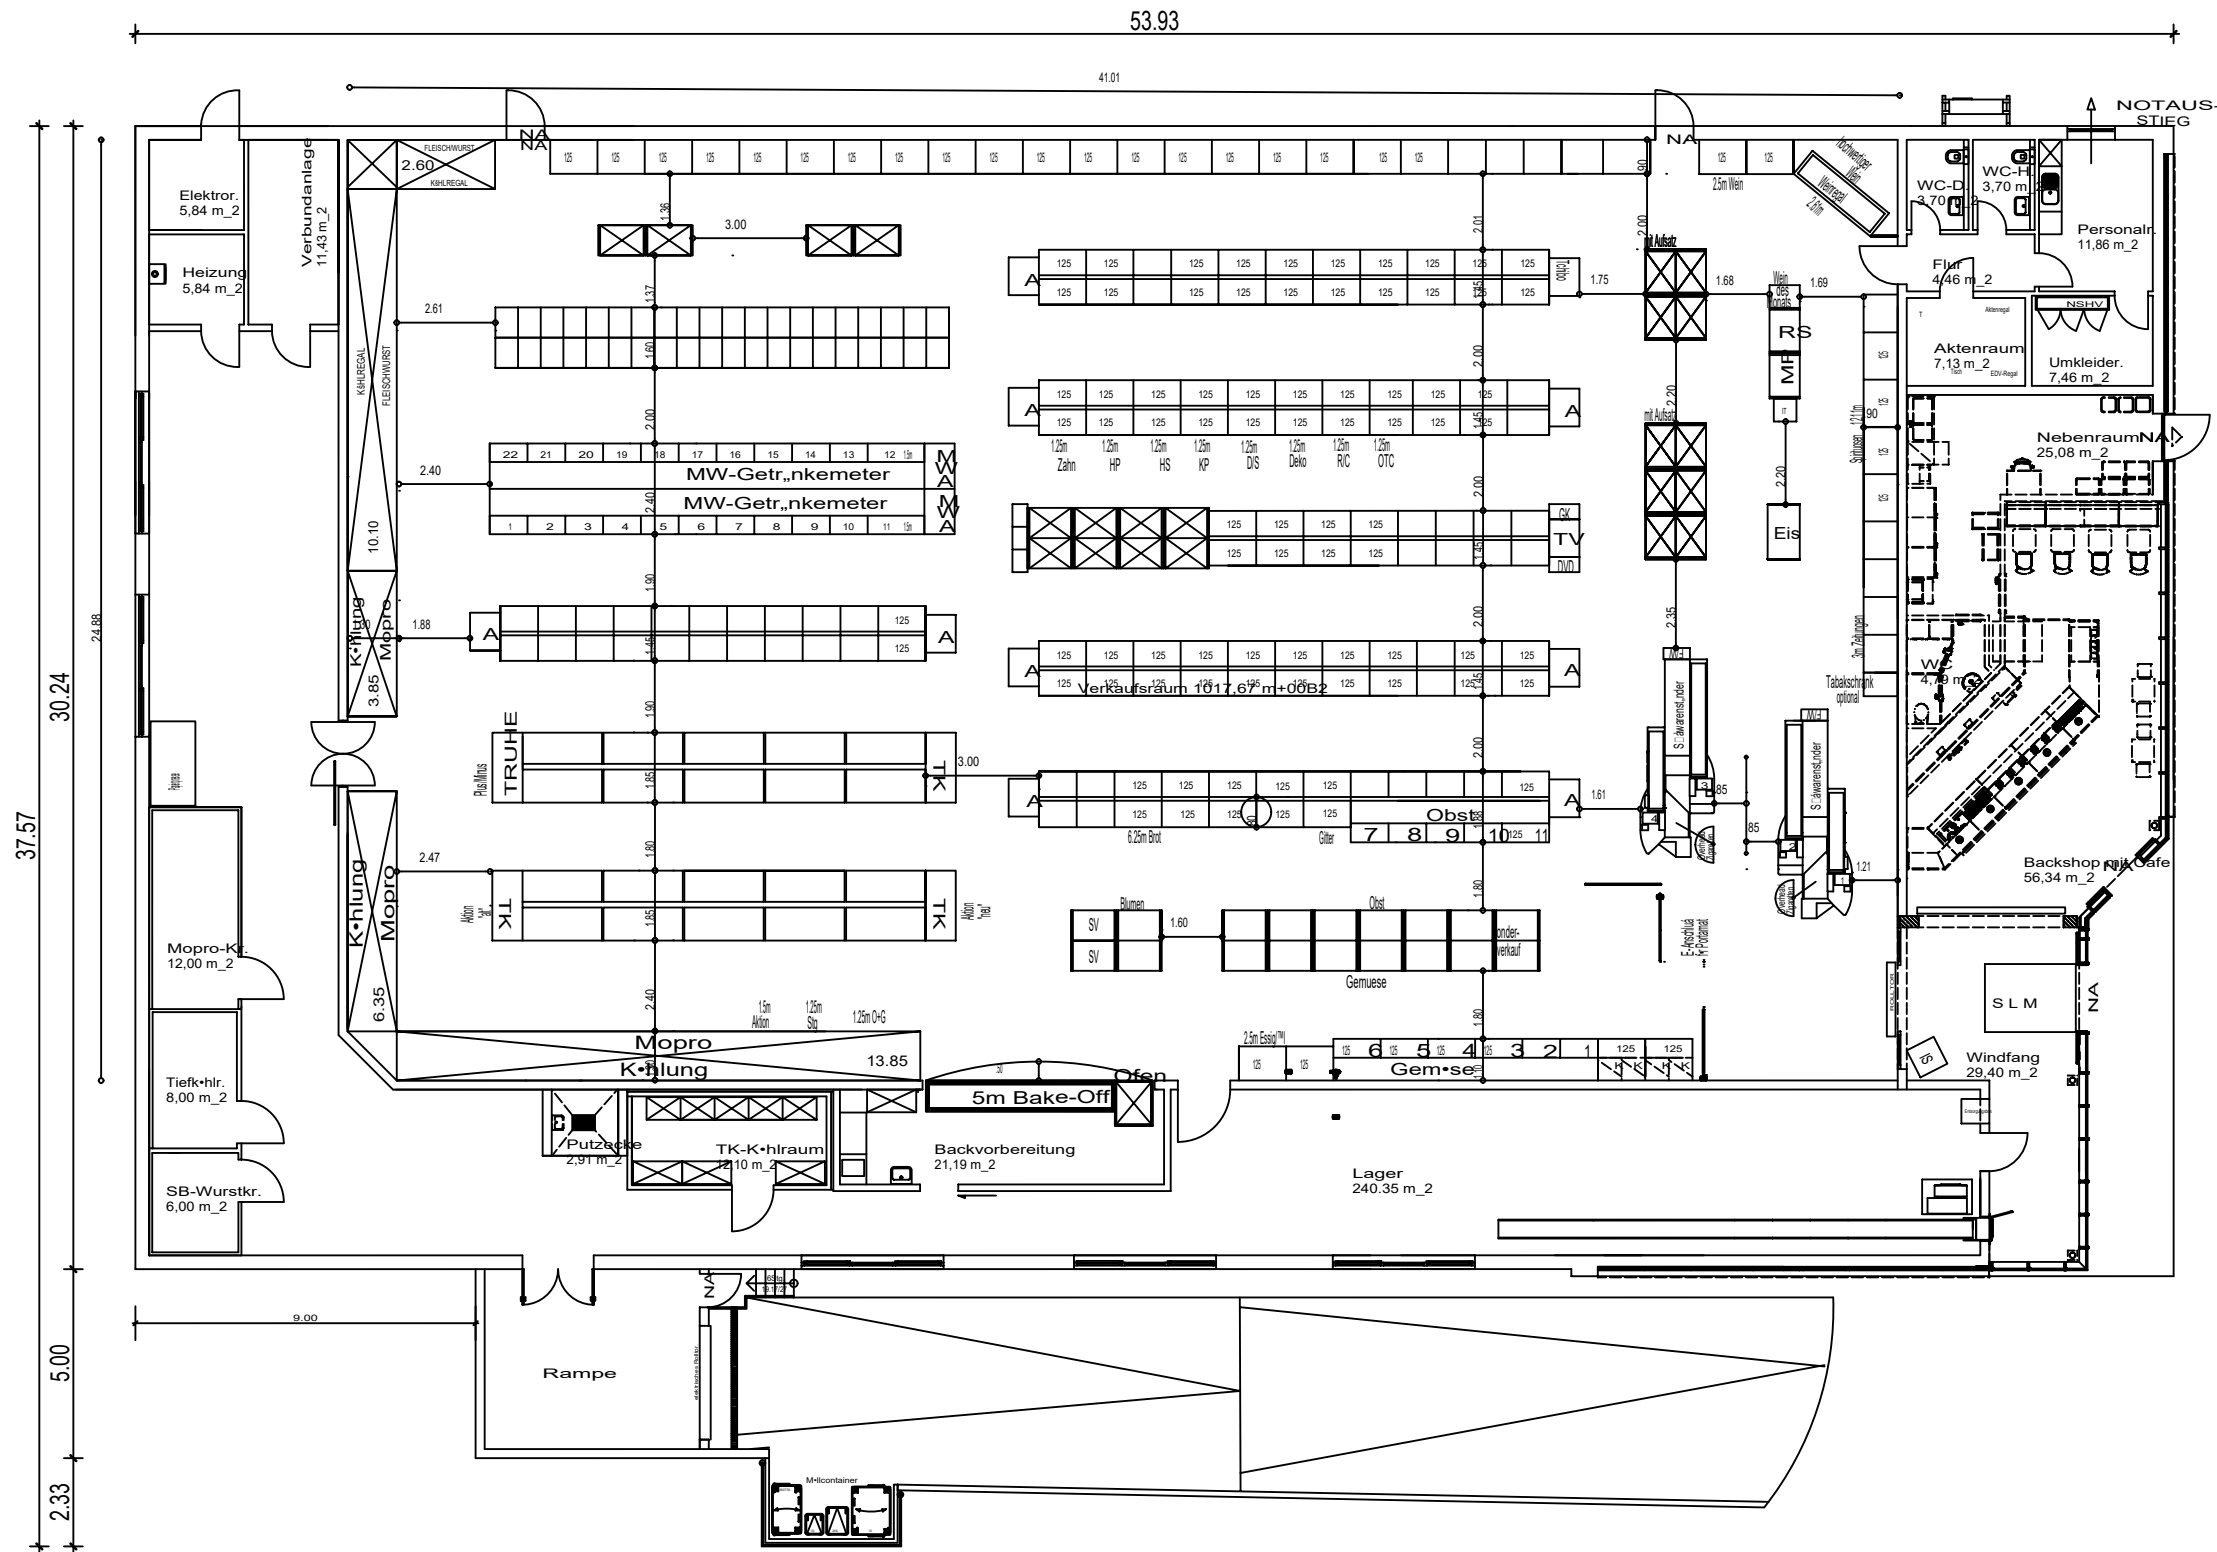

Ansichten
M. 1:200



Systemschnitte
M. 1: 200

