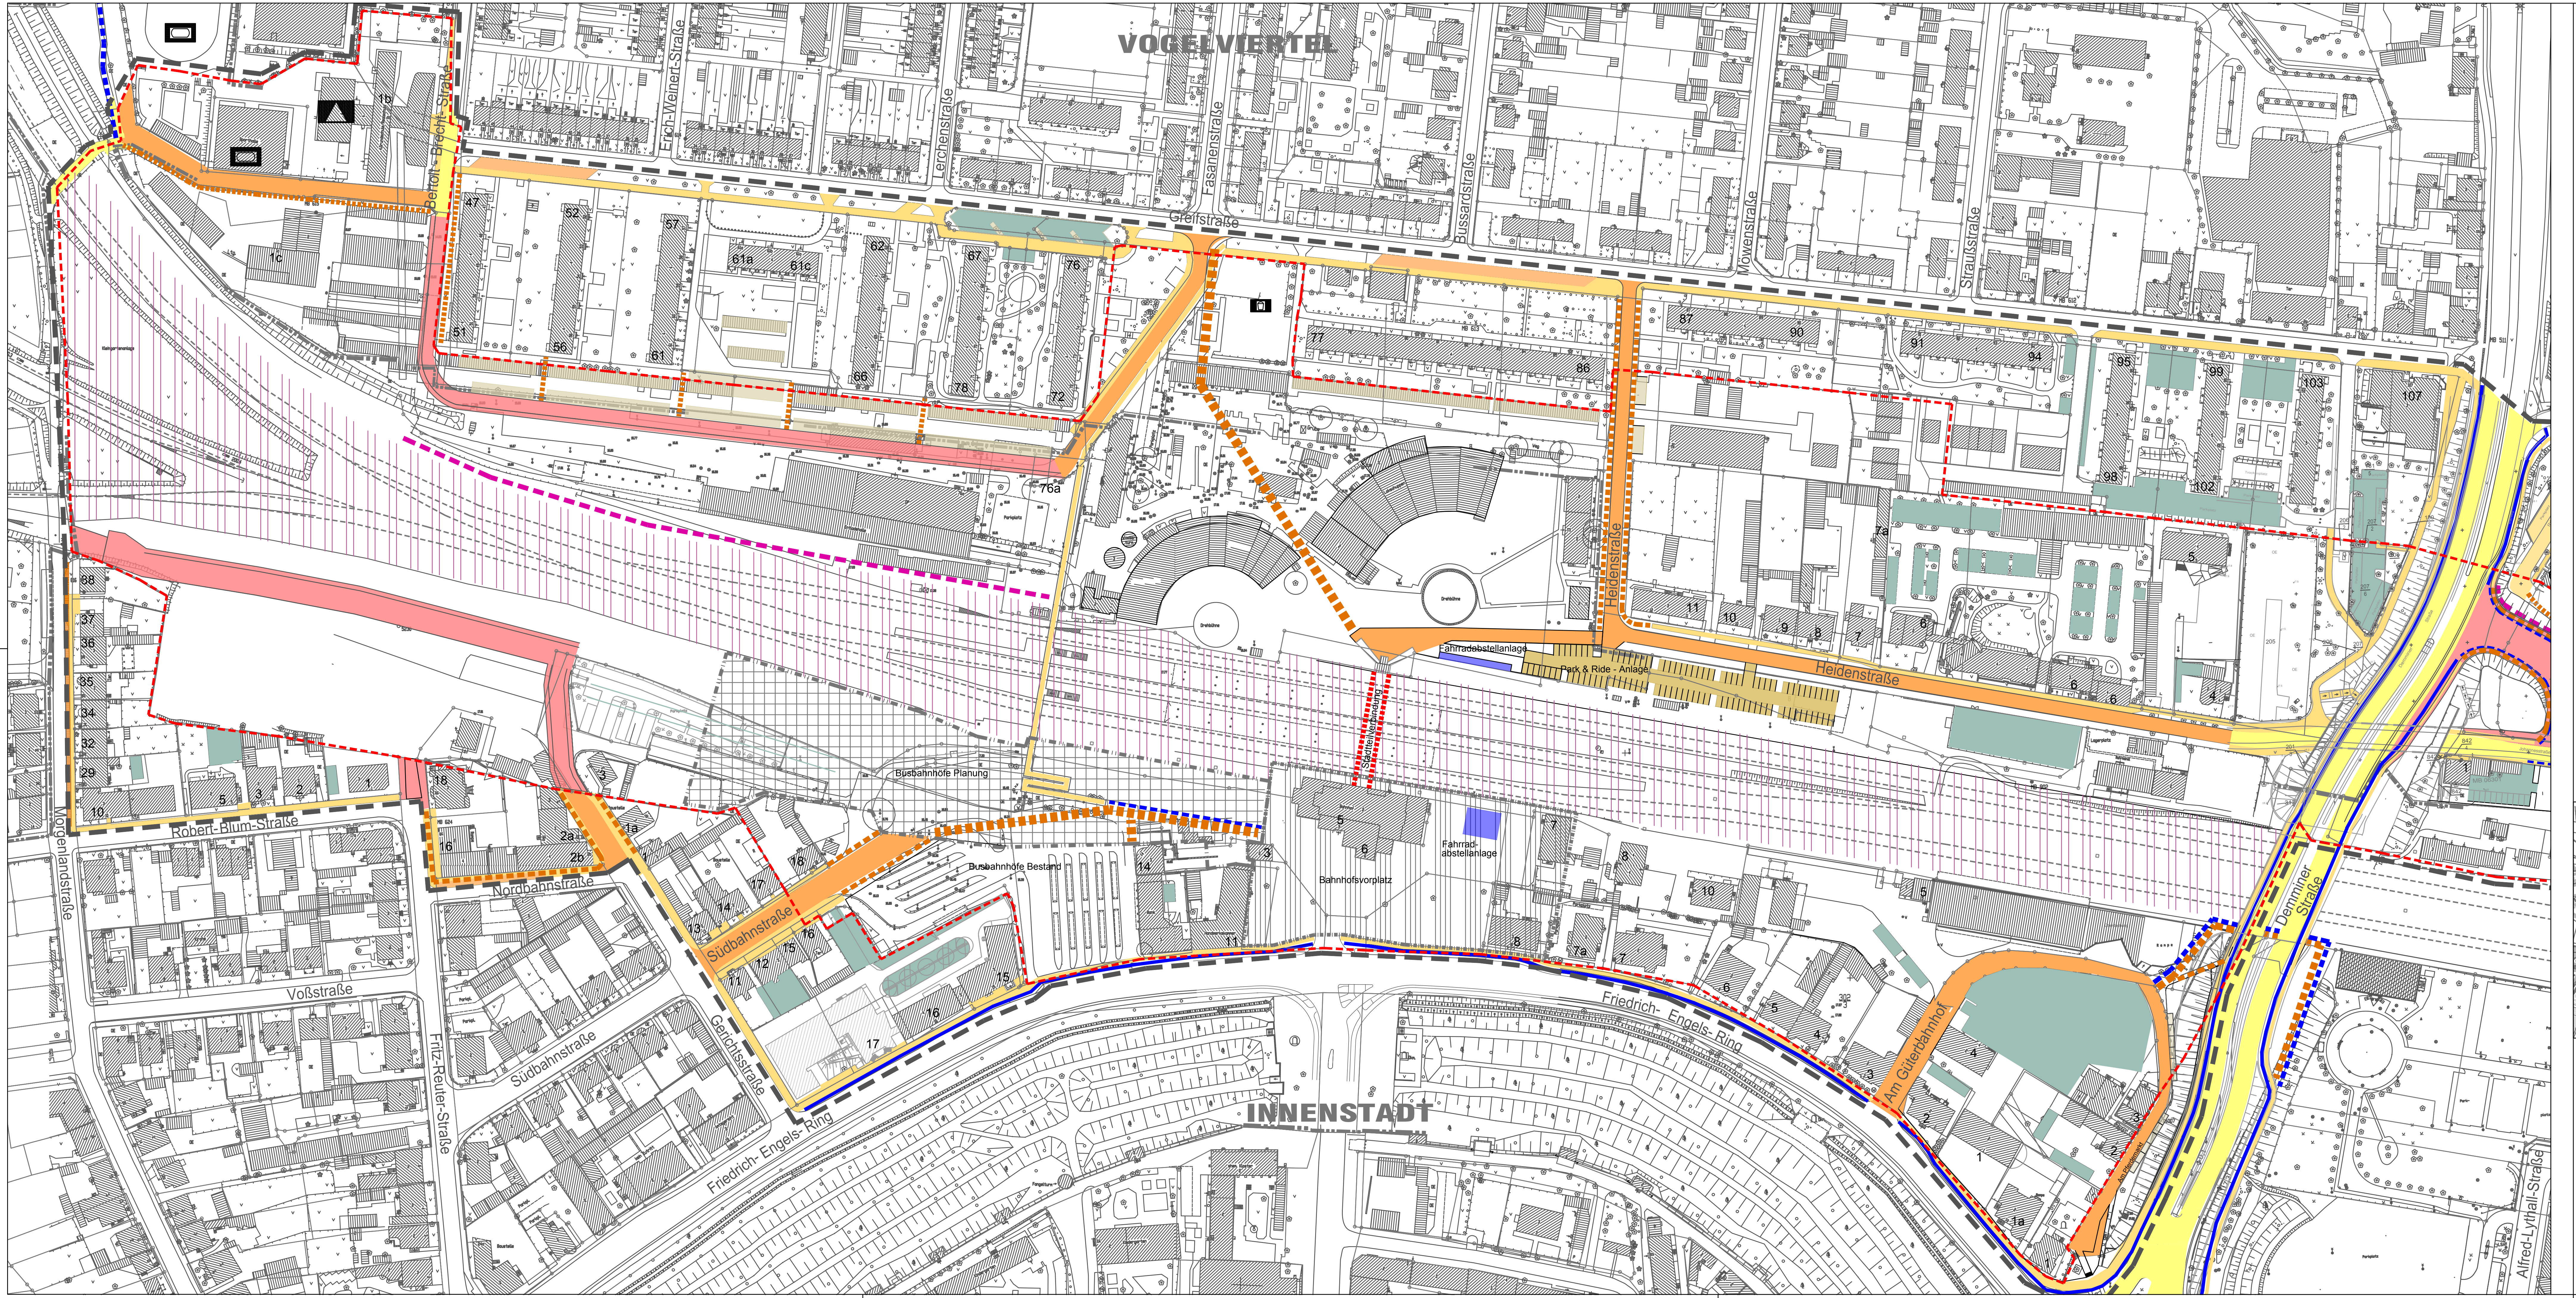

NEUBRANDENBURG
Stadt der vier Tore am Tollensesee

LEGENDE ALLGEMEIN

- Abgrenzung des Sanierungsgebietes
- Abgrenzung des Rahmenplangebietes
- 313 Flurstücksgrenze mit Nummer
- Wohngebäude
- Nebengebäude und gewerblich genutzte Gebäude
- Gleistrasse mit Bestandsoption

LEGENDE VERKEHRSPLAN

- Fläche der Bahn AG
- öffentliche Verkehrsfläche
- vorhandene öffentliche Verkehrsflächen um- und ausbauen
- geplante öffentliche Verkehrsfläche
- Unterführung und Stadtteilverbindung
- Gehweg - Bestand
- Gehweg - Planung Neubau bzw. Sanierung
- separater Radweg - Bestand
- Radweg in Kombination mit Gehweg oder Schutzstreifen - Planung
- öffentliche Parkplätze PKW - Bestand
- private Parkplätze / Parkplatzanlagen PKW - Bestand
- öffentliche Parkplatzanlage P & R - Planung
- Stellplatzanlagen / Carport / Garagen PKW - Bestand um- und ausbauen
- Fahrradabstellanlage - Planung
- Neugestaltung Bahnhofsvorplatz
- Baufeld für Busbahnhöfe sowie Stellplatzanlagen
- Lärmschutzmaßnahme

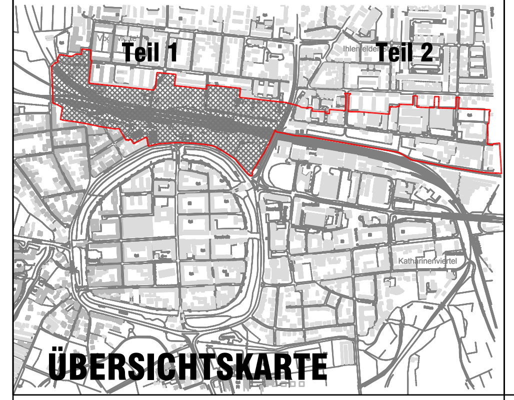

ÜBERSICHTSKARTE

Projekt:	"Nordstadt - Ihlenfelder Vorstadt", NB Städtebaulicher Rahmenplan, 1.Fortschreibung
Auftraggeber:	KEG Woldegker Straße 4 17033 Neubrandenburg
Planungsphase:	3
Plan:	Verkehrsplan Teil 1

A & S GmbH Neubrandenburg
architekten · stadtplaner · ingenieure
August-Milarch-Straße 1 · 17033 Neubrandenburg
Tel.: (0395) 581020 Fax: (0395) 5810215
E-Mail: architekt@as-neubrandenburg.de

Projektnr./Pfad:	N:\2016R004\4\DWG\4-L01_070121.dwg
gezeichnet:	A.Völkert
Datum:	11.01.2021
Maßstab:	1:2000
Blattnummer:	1.6
Architekt / Ingenieur:	Dipl.-Arch. A.Lange

N

0 10 20 30 40 50 100 m