



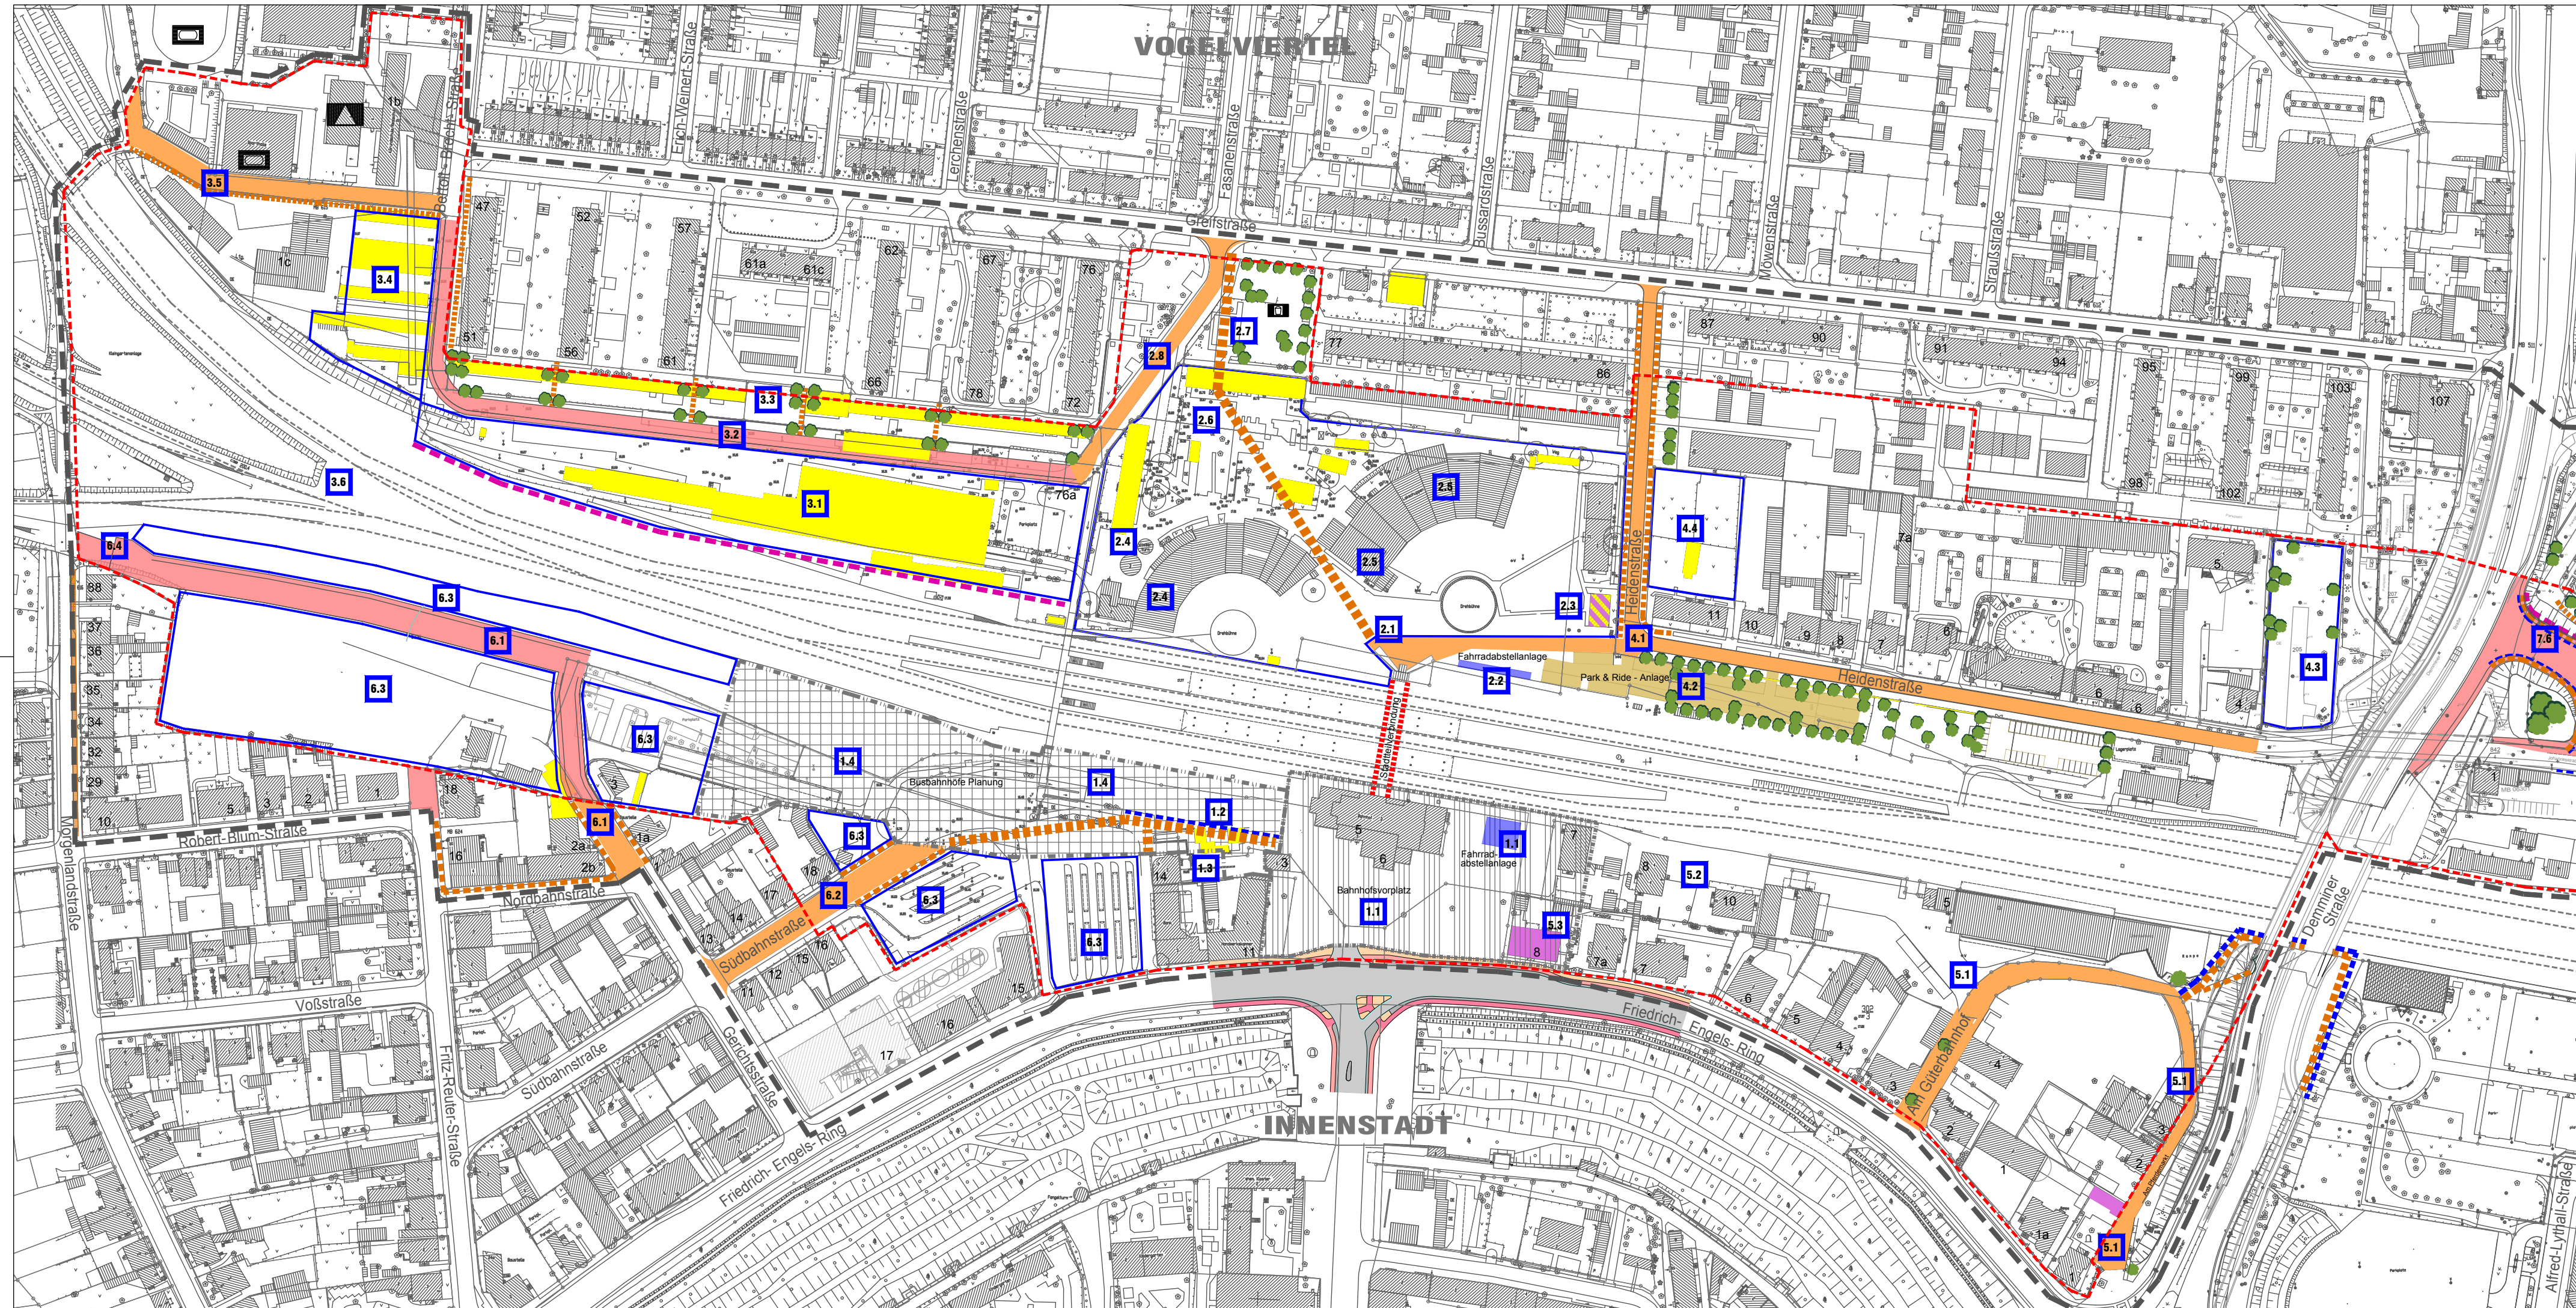

- LEGENDE ALLGEMEIN
- Abgrenzung des Sanierungsgebietes
 - Abgrenzung des Rahmenplangebietes
 - Flurstücksgrenze mit Nummer
 - Wohngebäude
 - Nebengebäude und gewerblich genutzte Gebäude
 - Gleisstraße mit Bestandsoption

- LEGENDE MASSNAHMEPLAN
- Lfd. Nummer der Maßnahme
 - Geltungsbereich der Maßnahme
 - Abbruch von Gebäuden – Planung
 - Entscheidung über Erhalt oder Abbruch von Gebäuden nach Bauzustand und Nutzungsbedarf
 - Gebäude mit Aufwertungs- und Sanierungsbedarf
 - geplante öffentliche Verkehrsfläche
 - vorhandene öffentliche Verkehrsflächen um- und ausbauen
 - öffentliche Parkplatzanlage P & R – Planung
 - Fahrradabstellanlage – Planung
 - Neugestaltung Bahnhofsvorplatz
 - Baufeld für Busbahnhöfe sowie Parkplatzanlagen
 - Um- und Ausbau / Neubau Gehweg
 - Radweg in Kombination mit Gehweg oder Schutzstreifen – Planung
 - Baum geplant (Standorte als schematische Darstellung)
 - Lärmschutzmaßnahme

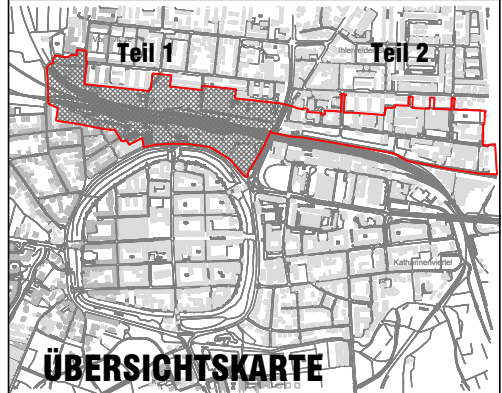

Projekt: "Nordstadt - Ihlenfelder Vorstadt", NB
Städtebaulicher Rahmenplan, 1.Fortschreibung
Auftraggeber: KEG
Woldegker Straße 4
17033 Neubrandenburg
Planungsphase: 3
Plan: Maßnahmeplan Teil 1

A & S GmbH Neubrandenburg
architekten · stadtplaner · ingenieure
August-Milarch-Straße 1 · 17033 Neubrandenburg
Tel.: (0395) 581020 Fax: (0395) 5810215
E-Mail: architekt@as-neubrandenburg.de

Projektnr./Pfad:	N:\2016R004\4\DWG\4-L01_070121.dwg
gezeichnet:	A.Völkert
Datum:	11.01.2021
Maßstab:	1:2000
Blattnummer:	1.8
Architekt / Ingenieur:	Dipl.-Arch. A.Lange



0 10 20 30 40 50 100 m