

Legende Planung Lageplan - Bl. 1

- Kunststoffbelag Typ D für Laufbahnen/Segmente Typ A, Bergansprint
- Wegebefestigungen Pflaster, Betonplatten in Betonbett, Fugen gebunden
- Vorplatz- und Technikplatzbefestigung Pflaster anthrazit 20/20/8cm
- Sitzplatztribüne 40/80cm, Stb Fertigteile (FT)
- Stb FT - Elementstoß, Spannrichtung
- Schalensitz, hohe Rückenlehne, B1 (nur informativ)
- Stufengang Zugang Tribünenanlage 20/40cm, B=150cm, Beton Fertigteile
- Treppen erdberührter Einbau
- Treppen Stahlbaukonstruktion
- Rampe B=1,7m, Stahlbaukonstruktion, Gitterroste 10mm MW
- Wege auf Spundwandkopf, Stahlbaukonstr. verz., Gitterroste 10mm MW
- Sanierungsbereich LA-Nebenanlagen
- Sand Weitsprunggrube / Tennisbelag Trefferfläche Kugel
- Sportrasenfeld mit automatischer Beregnungsanlage
- Rasenflächen und Bankette
- Rasenflächen und Bankette - Böschungen

- Sportplatzschlitzrinne mit Krallnut diverse, mit eins., beids. u. Rasenfeld
- Tiefbord 8/20cm
- Betonmuldenstein f. Sportanlagen
- Einfassungsstein 8/20cm mit Krallnut
- Pflastersteinreihe B=20cm, Stein 20/20/8cm, in Betonbett, Fugen gebunden

- Stahlbetonwand d=40cm, geschalte vor Ort Herstellung auf Balkenrost Grdg.
- Stützwinkelwand, Kopf 25cm, Stb FT
- Stahlspundwand nach Statik, Ansichten grauweiß lackiert
- Metallstabzaun H=2,0m rückseitig überdachte Haupttribüne Süd
- Absperrung H=0,9-1,1m, gefüllt, Q-Rahmen, verz., Pfosten in Fundamenten
- Absperrung H=0,9-1,1m, gefüllt, Q-Rahmen, verz., Pfosten mit Fußplatten oder Montage an UK Stahlweg auf Spundwand
- Öffnung-Tür B=1,8m in Absperrung
- äußere Einfriedung Stabgitter, verz., gesamt H=2,2m, in Fundamenten
- äußere Einfriedung Stabgitter, verz., gesamt H=2,2m, Pfosten mit Fußplatten
- Tür/Tor in Einfriedung H=2,2m
- Beleuchtungsanlage Kl. II (200lx), mit Arbeitskorb, Standort Leuchtenmast, Stahlrohrgründung mit Kopf-/Fußplattenkonstruktion Strahlergruppe
- Lichtpunkt Einzelstrahler an Tribürendachkonstruktion
- Eingang Zuschauer
- Höheneinordnung Endhöhe Planung, Bezug OK Laufbahnausseneinfassung

2 Schnittlage

- Symbolik (beso. Bauvorlagen):
- Notausgang 1. und 2. Rettungsweg
 - Richtung Notausgang
 - Laufrichtung 1. Rettungsweg
 - Sammelplatz
 - Standplatz Rollstuhlnutzer
 - Standort Imbiss mobil (informativ)
 - Standort Kasse (informativ)

AG / Bauherr
VIER-TÖRE-STADT NEUBRANDENBURG
 Stadt Neubrandenburg
 Der Oberbürgermeister, EBIM, Abt. GFF
 Friedrich-Engels-Ring 53, 17033 Neubrandenburg


Planungsbüro
LFP
 Landschafts- und Freiraumplanung Neubrandenburg GmbH
 Robert-Blum-Str. 2, 17033 Neubrandenburg
 Tel.: 0395/570 80 - 0, Fax: - 29, www.lfp-nb.de, info@lfp-nb.de

Objekt
Neubrandenburg Sanierung Jahnstadion

bearbeitet, Ort, Datum: Uwe Lüders, Neubrandenburg, Stand 28.05.2025

| | | |
|--|---|--------------------------|
| Maßstab bei B/H mm: 1:490/841 - 1:250 DIN A3 - 1:1.000 | Darstellung Lageplan Planung Entwurf Gesamtanlage | Nr./LP Entwurfplanung |
| Blattgröße B/H mm: 1:490/841 - 1:250 DIN A3 - 1:1.000 | | Seite / Blatt-Nr. 1 |

Plot / ePost pdf Datum: 28.05.2025

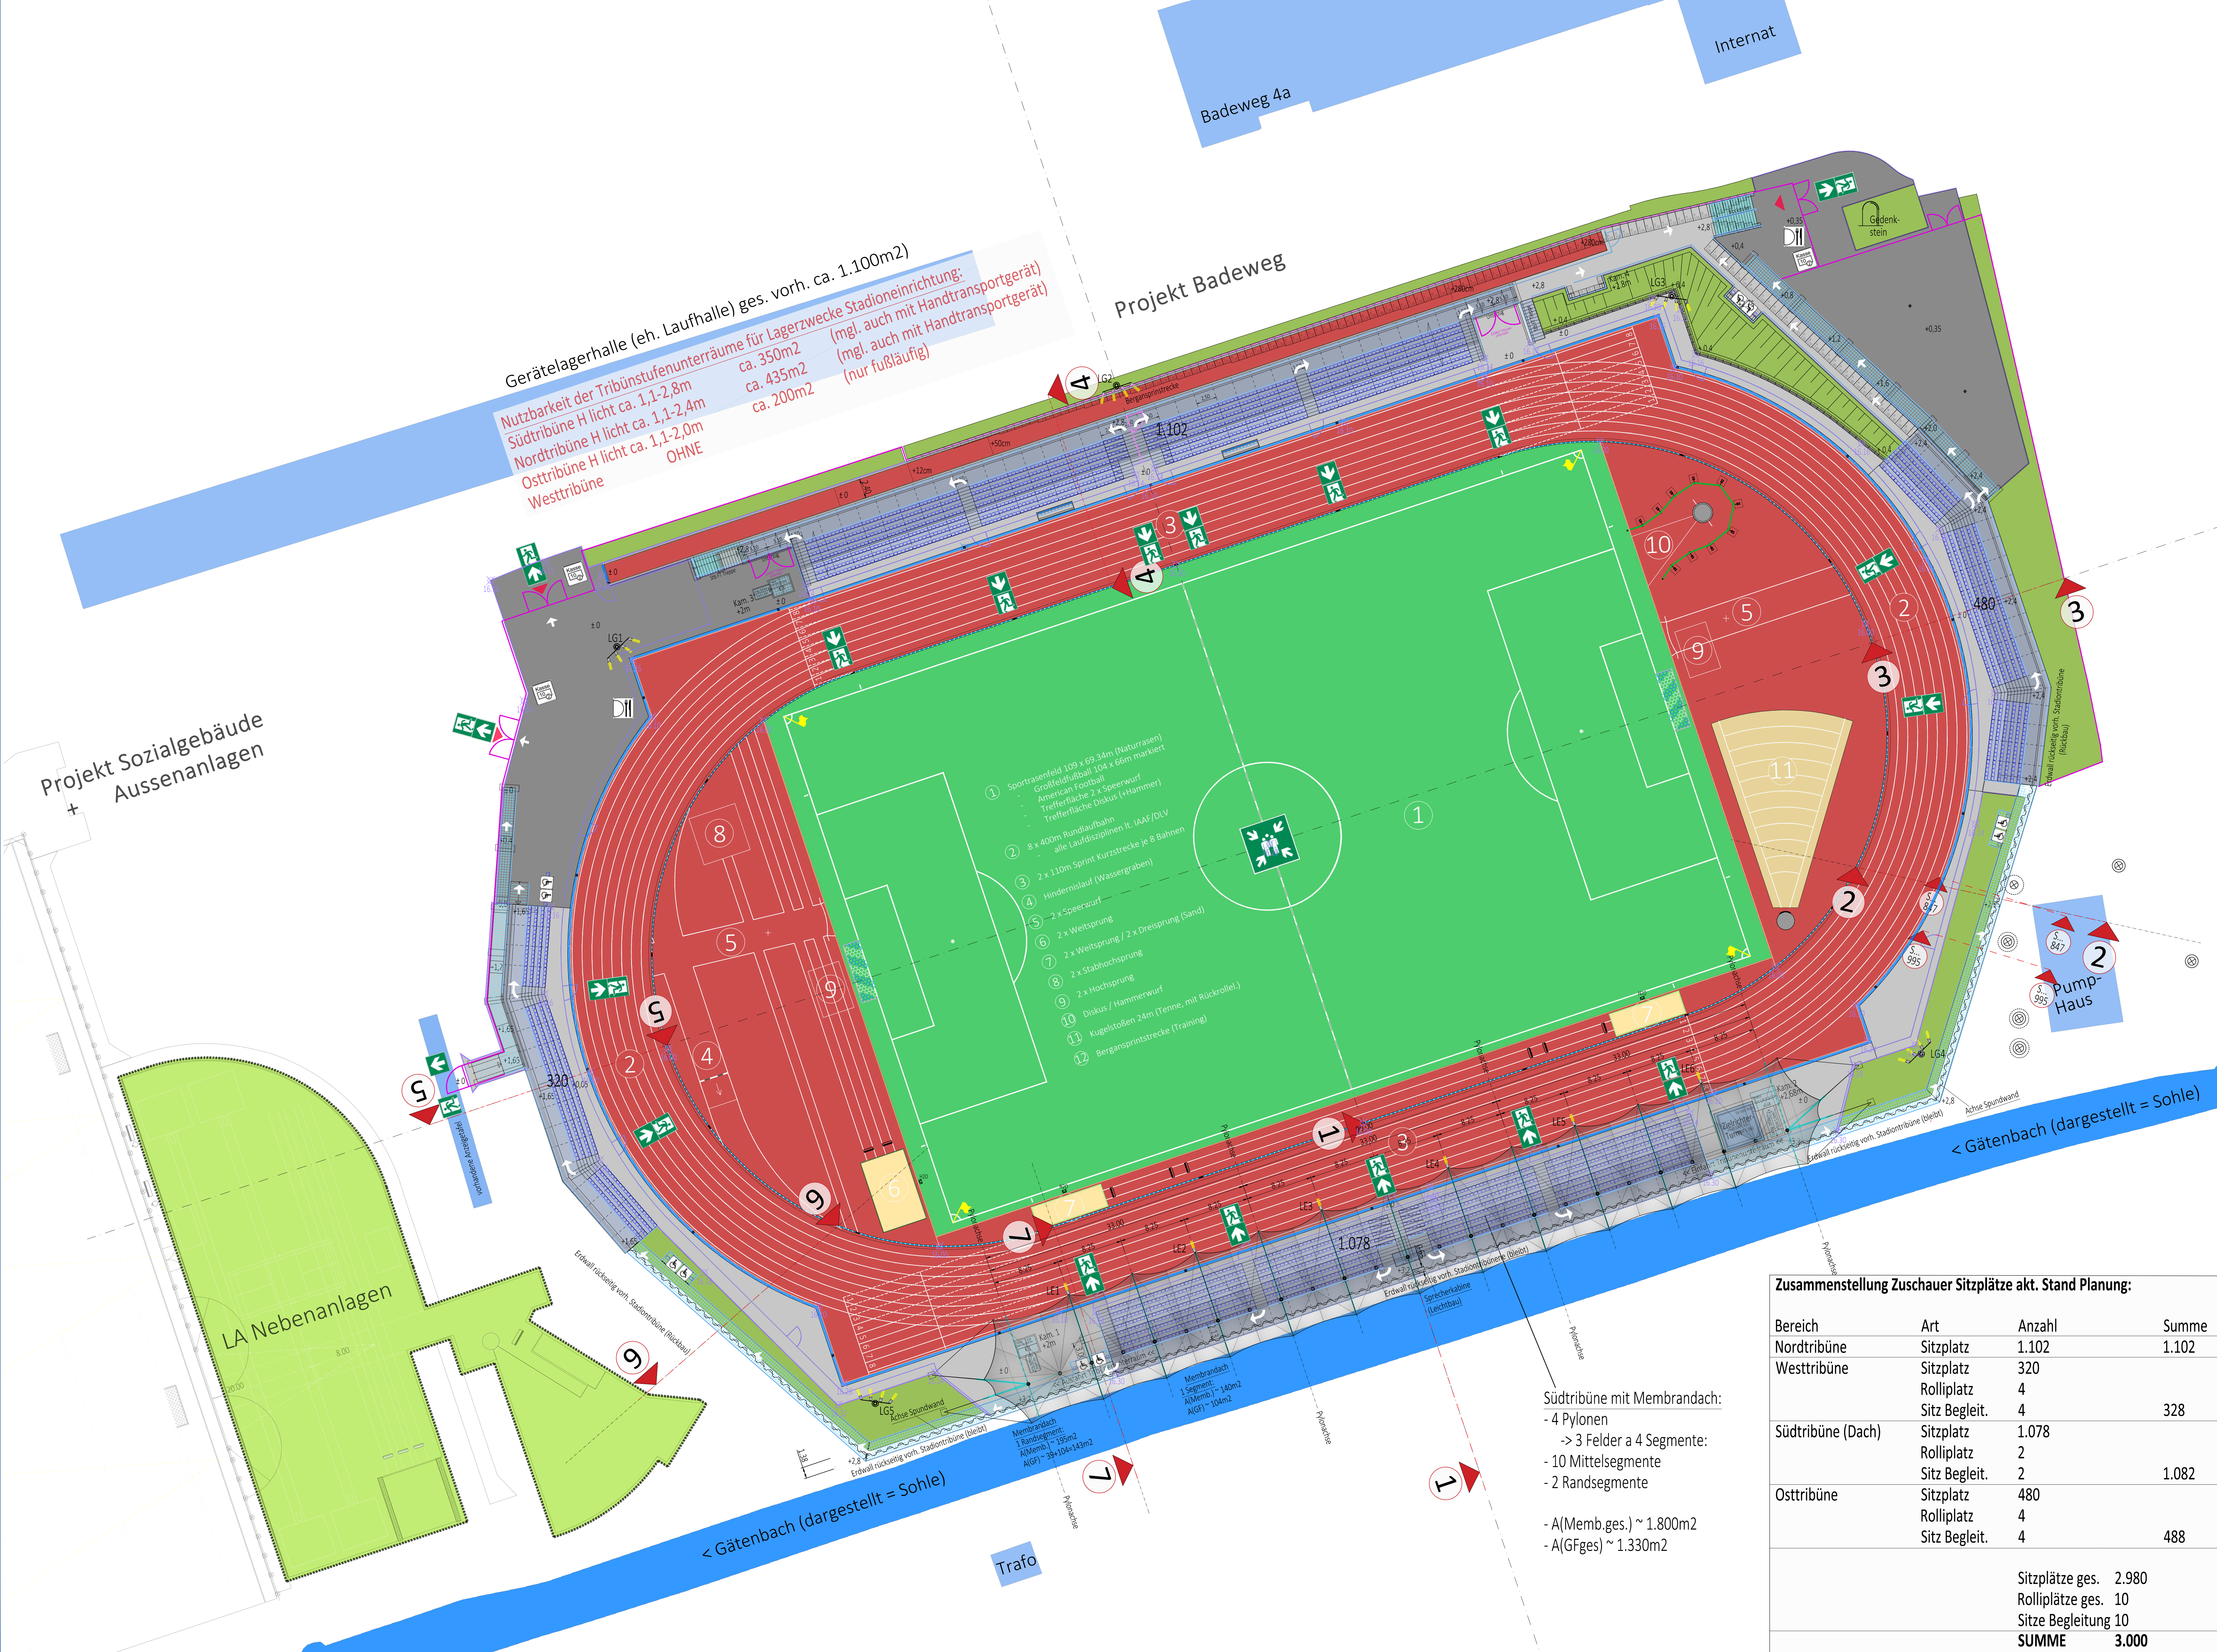

Gerätelagerhalle (eh. Laufhalle) ges. vorh. ca. 1.100m²
 Nutzbarkeit der Tribünenunterräume für Lagerzwecke Stadionrichtung: (mgl. auch mit Handtransportgerät)
 Südtribüne H licht ca. 1,1-2,8m ca. 350m²
 Nordtribüne H licht ca. 1,1-2,4m ca. 435m²
 Osttribüne H licht ca. 1,1-2,0m ca. 200m²
 Westtribüne OHNE (mgl. auch mit Handtransportgerät) (nur fußläufig)

- 1 Sportrasenfeld 109 x 69,34m (Naturrasen)
Großfußball, 109 x 69m markiert
American Football
Trefferfläche 2 x Speerwurf
Trefferfläche Diskus (Hämmer)
- 2 8 x 400m Rundaufbahn
alle Laufdisziplinen lt. IAAF/OIV
- 3 2 x 110m Sprint kurzstrecke je 8 Bahnen
- 4 Hindernislauf (Wassergraben)
- 5 2 x Speerwurf
- 6 2 x Weitsprung
- 7 2 x Weitsprung / 2 x Dreisprung (Sand)
- 8 2 x Stabhochsprung
- 9 2 x Hochsprung
- 10 Diskus / Hammerwurf
- 11 Kugelstoßen 24m (Tenne, mit Rückrolle)
- 12 Bergansprintstrecke (Training)

Südtribüne mit Membrandach:
 - 4 Pylonen
 -> 3 Felder a 4 Segmente:
 - 10 Mittelsegmente
 - 2 Randsegmente
 - A(Memb.ges.) ~ 1.800m²
 - A(GFges) ~ 1.330m²

Zusammenstellung Zuschauer Sitzplätze akt. Stand Planung:

| Bereich | Art | Anzahl | Summe |
|-------------------|---------------------|--------------|-------|
| Nordtribüne | Sitzplatz | 1.102 | 1.102 |
| Westtribüne | Sitzplatz | 320 | 328 |
| | Rolliplatz | 4 | |
| Südtribüne (Dach) | Sitzplatz | 1.078 | 1.082 |
| | Rolliplatz | 2 | |
| Osttribüne | Sitzplatz | 480 | 488 |
| | Rolliplatz | 4 | |
| | Sitz Begleit. | 4 | |
| | Sitzplätze ges. | 2.980 | |
| | Rolliplätze ges. | 10 | |
| | Sitze Begleitung 10 | | |
| | SUMME | 3.000 | |