



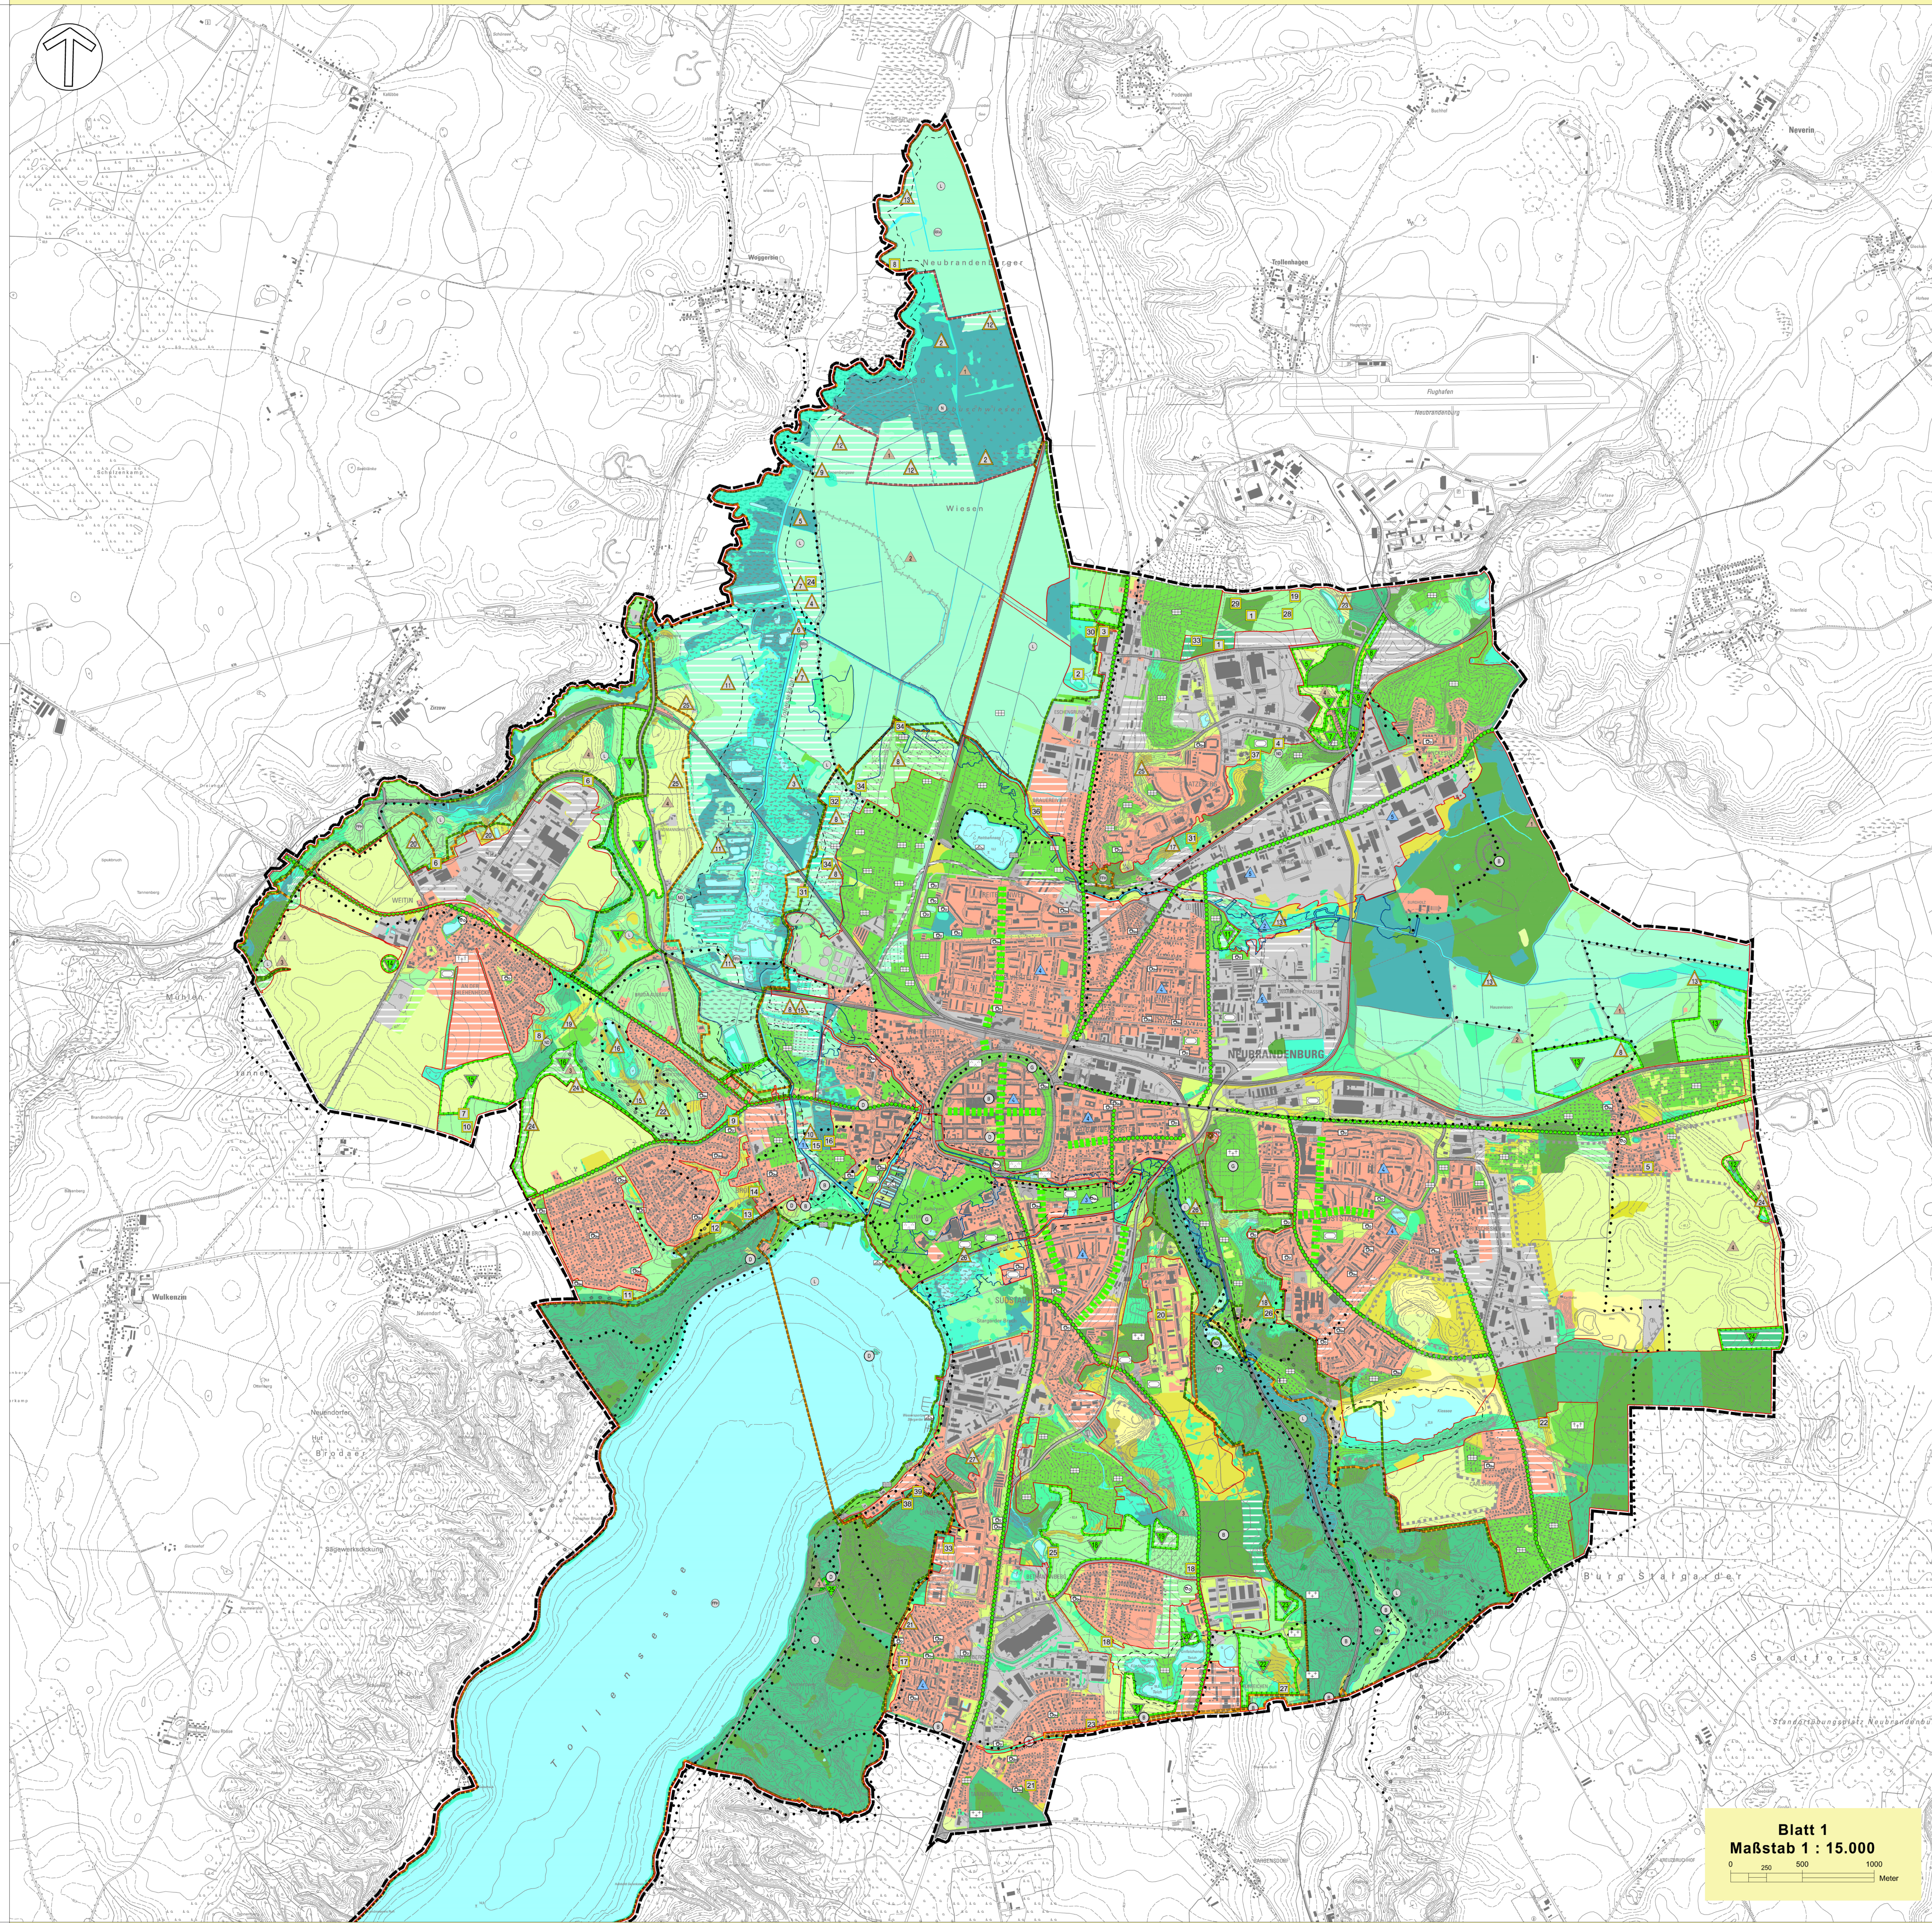

VIER-TORE-STADT NEUBRANDENBURG


LANDSCHAFTSPLAN

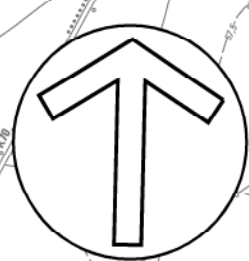

Blatt 1
Maßstab 1 : 15.000

0 250 500 1000
Meter

Übersichtsplan Vier-Tore-Stadt Neubrandenburg mit Nachbargemeinden

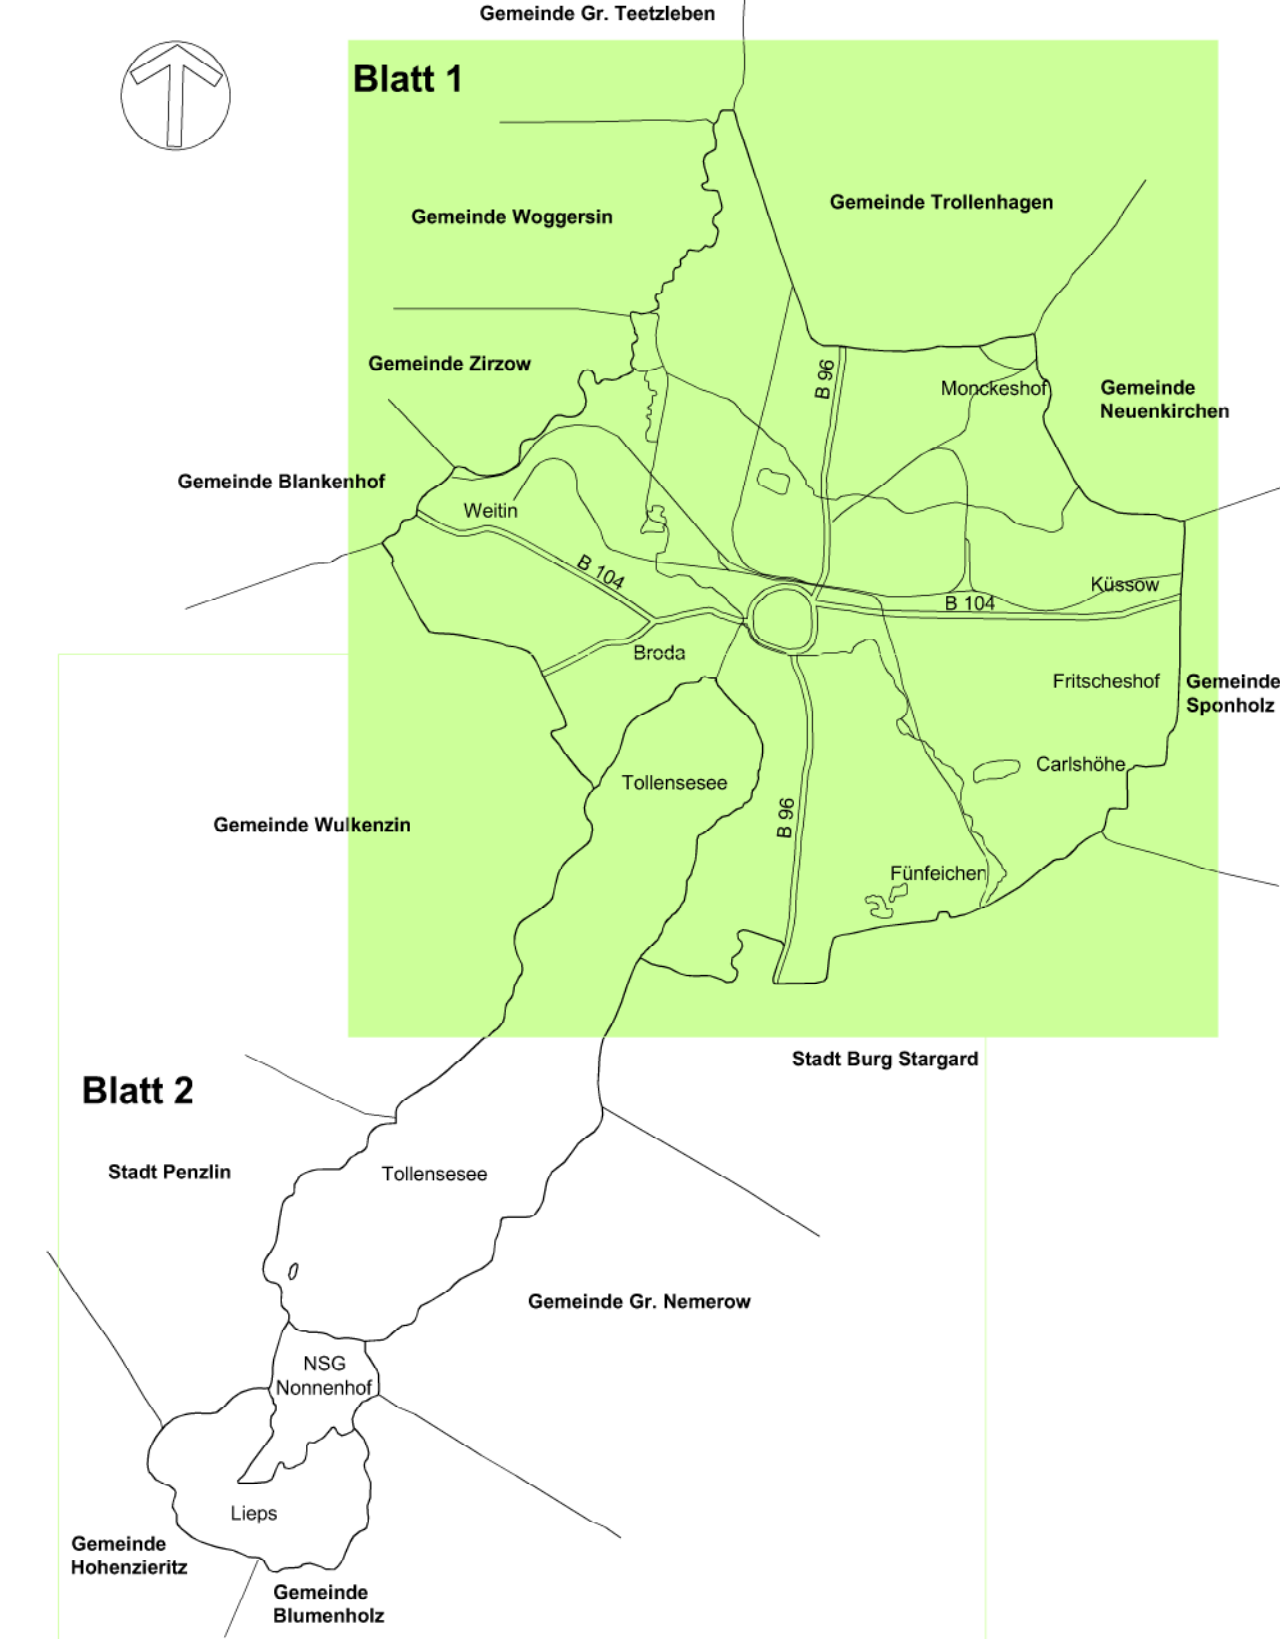

ZEICHENERKLÄRUNG

Bestand	Planung	Bestand	Planung	Bestand	Planung	Bestand	Planung
	Naturdenkmal		Flächenhafte Denkmalbereiche		Biotop- und Nutzungstypen		Sonstige Kennzeichnungen
	Landschaftsschutzgebiet		Besondere Baudenkmale, landschaftsbezogen		Moor- und Bruch-/Sumpfwald		Grenze des Stadtgebietes
	geschützter Landschaftsbestandteil		Gartendenkmale, Parkanlage, Friedhof, Ehemal		Naturhafter Laubmischwald		Fläche für Abgrabungen
	Naturdenkmal		Bodendenkmale, flächenhaft		Sonstige Waldfläche		Straßenhaupttrassenverläufe (2. und 3. BA) gemäß Linienbestimmungsverfahren
	Biotopschutz, Schutz von Gewässern und Uferzonen		Flächen, Erfordernisse und Maßnahmen zum Schutz der Natur und Landschaft		Feldgehölz, Feldhecke, Gebüschfläche		Flächen, Erfordernisse und Maßnahmen zur Erhaltungsvorsorge
	50m-Gewässerschutzstreifen		Maßnahmen zum Schutz der Natur und Landschaft		Fließgewässer		Wiederherstellung, Gestaltung des Landschaftsbildes, Beseitigung störender Anlagen
	Europäisches Netz Natura 2000		Flächenpool für potenzielle Kompensationsmaßnahmen		See, Kleingewässer		Bedeutender Wanderweg, Radwanderweg
	Gebiet gemeinschaftlicher Bedeutung (FFH-Gebiet) (Site of Community Importance)		Fläche für den örtlichen Biotopverbund		Feucht- und Nassgrünland		Reit- und Kutschweg
	Europäisches Vogelschutzgebiet (Special Protected Area)		Verbesserung der Bodenfunktionen		Dauergrünland		Besonderer Aussichtspunkt
	Sonstige flächenbezogene Regelungen zum Naturschutz und zur Landschaftspflege		Verbesserung der Klimafunktionen		Trocken- und Magerrasen		Grünflächen
	Landschaftsschutzgebiet				Ruderalflur		Grünanlage
	Rechtsverbindlich festgesetzte Fläche für Kompensationsmaßnahmen				Abgrabungsbiotop		Parkanlage
	Schutzgebiete nach Wasserrecht				Ackerland, Ackerbrache		Spiel- und Bewegungsfläche, Ortsteilbereich
	Überschwemmungsgebiet				Streuobstwiese		Schulkinderspielfeld, Quartiersbereich
					Siedlungsbereiche		Strandbad
					Wohngebiet, Mischgebiet, Gemeinbedarfsläche		Wassersport
					Gewerbegebiet, gewerbliches Sondergebiet, Ver- und Entsorgung		Friedhof
					Verkehrsfläche		Ehrenmal
					Brachflächen		Sportplatz
							Kleingartenanlage
							Grünverbindung
							Dünne Bänder, große Alleen an den Hauptverkehrsstraßen
							Siedlungsgrün, Wohnfeld
							Gehölzfläche des Siedlungsbereichs/Durchgrünung von Wohn- und Gewerbegebieten
							Gartenfläche, Freifläche des Siedlungsbereichs



VIER-TORE-STADT NEUBRANDENBURG LANDSCHAFTSPLAN

Karte:

Landschaftsentwicklung
Entwurf
Arbeitsstand: Juli 2026

Erstellt und
CAD-Bearbeitung:

Stadtverwaltung Neubrandenburg
Fachbereich Stadtplanung, Wirtschaft und Bauordnung
Abteilung Stadtplanung

Kartengrundlage:

Topographische Karten 1 : 10.000
herausgegeben vom Landesamt für innere Verwaltung
Mecklenburg-Vorpommern
Amt für Geoinformation, Vermessungs- und Katasterwesen
© GeoBasis-DE/M.V. 2026

Diese Karte ist gesetzlich geschützt. Vervielfältigungen sind nur mit Genehmigung des Herausgebers zulässig. Als Vervielfältigung - auch von Teilen - gelten z.B. Nachdruck, Fotokopie, Mikroverfilmung, Digitalisierung, Scannen oder Abzeichnen.

Das Original des Flächennutzungsplanes besteht aus 2 Kartenblättern im Maßstab 1 : 10.000 sowie der Begründung. Die Originalblätter, die thematischen Begleitpläne mit erläuterndem Charakter sowie die Begründung liegen zur Einsichtnahme in der Abteilung Stadtplanung vor. Der Landschaftsplan als Fachplan zum Flächennutzungsplan liegt im Fachbereich Stadtplanung, Wirtschaft, Bauaufsicht und Kultur, Abteilung Stadtplanung vor.